



RENOVATIE KINDCENTRUM DE VIJVERHOF

Definitief Ontwerp | 31 AUGUSTUS 2023

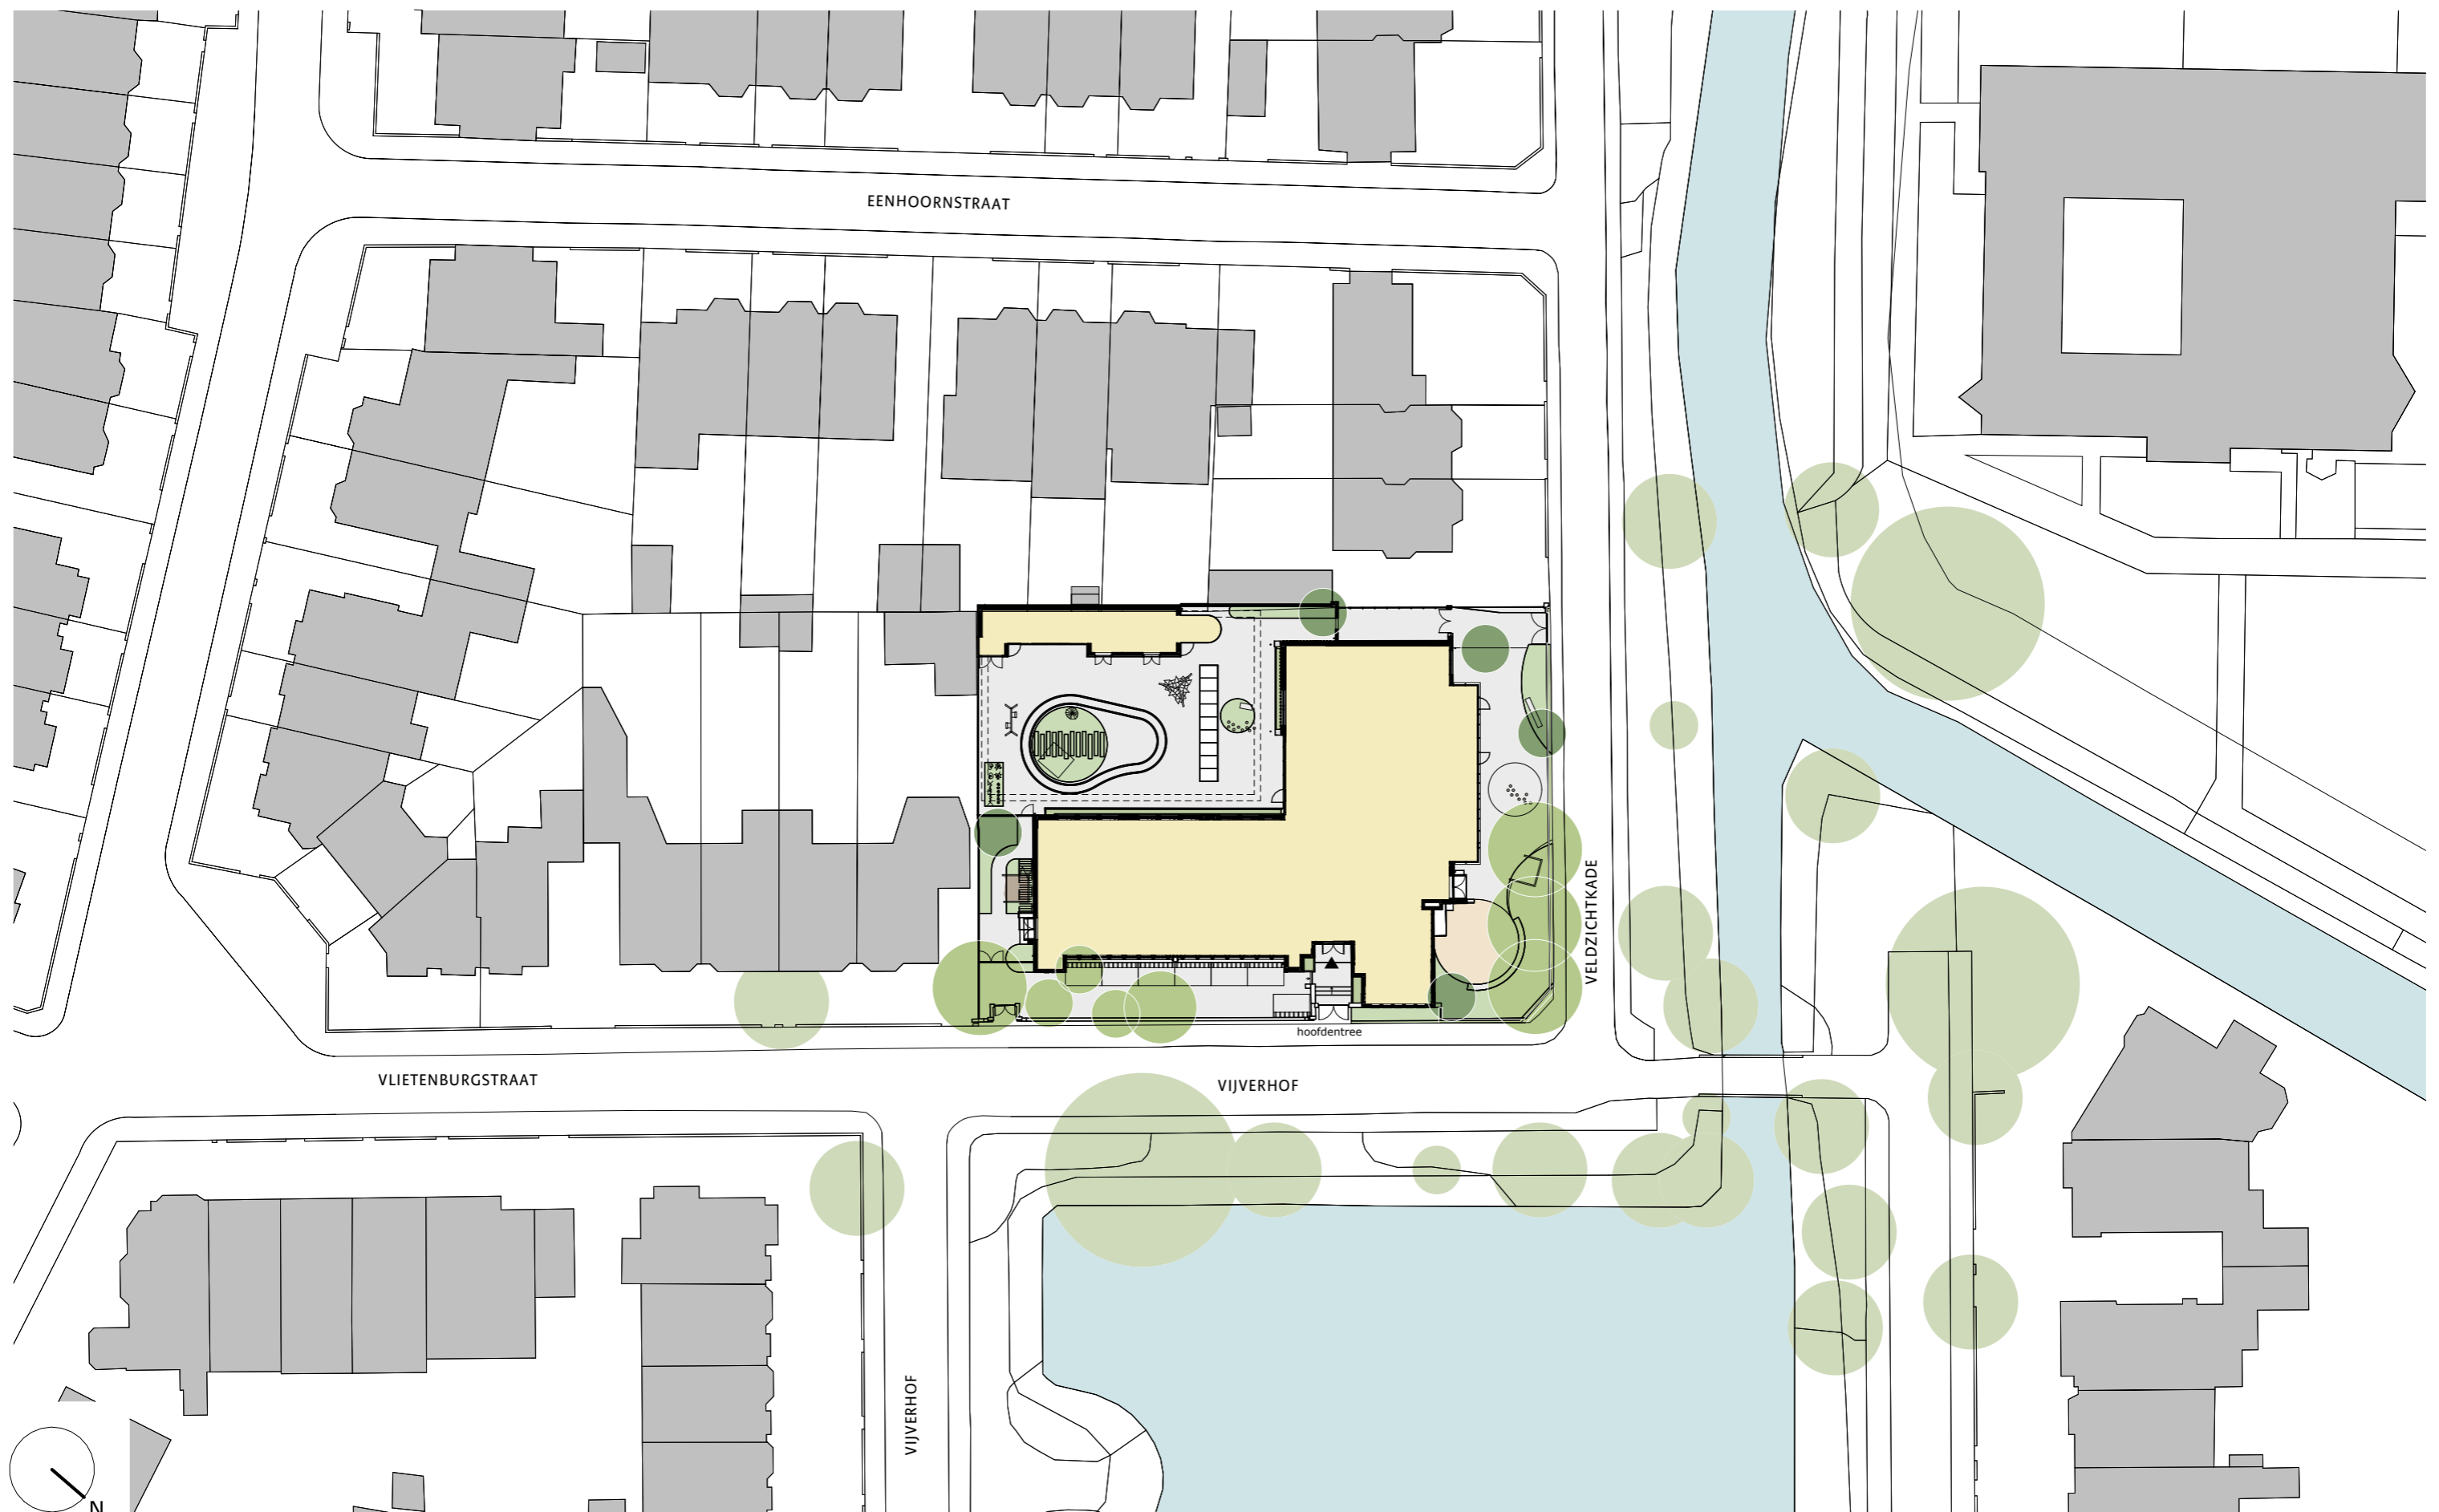



PLATTEGROND NIEUW 1:200

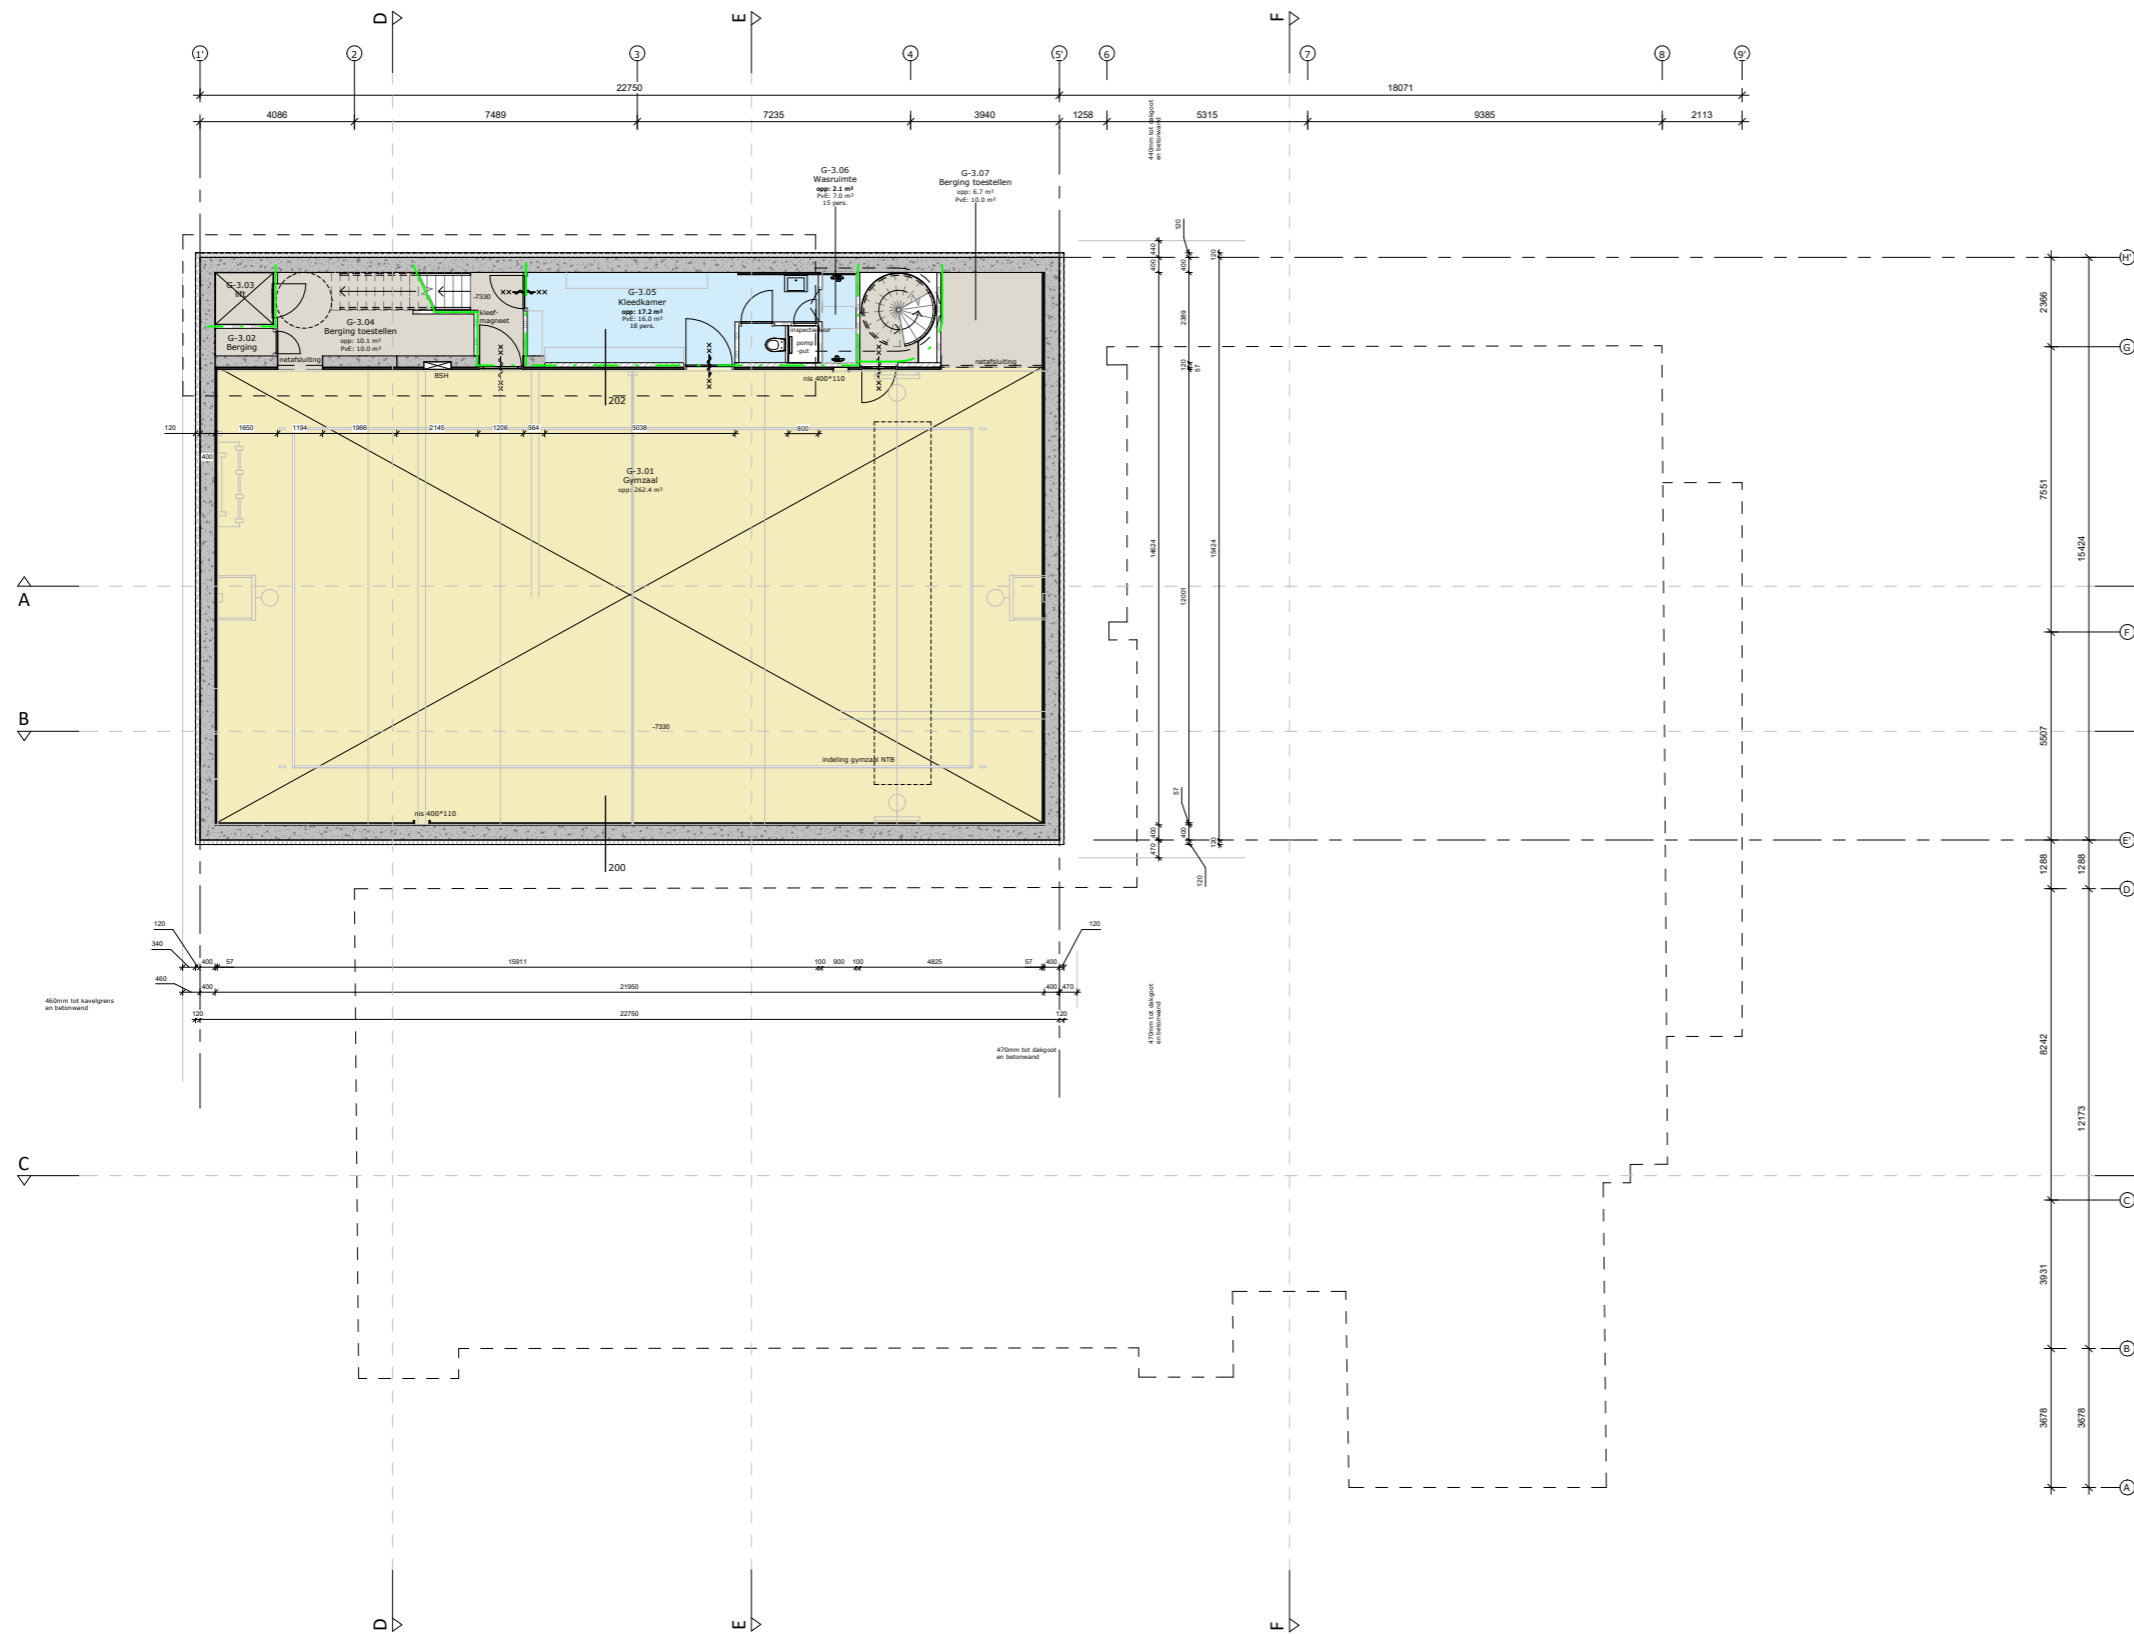


-  Handblusmiddel
-  Brandslanghaspel
-  Brandscheiding 60min
-  Brandscheiding 30min




GYMZAAL

PLATTEGROND NIEUW 1:200

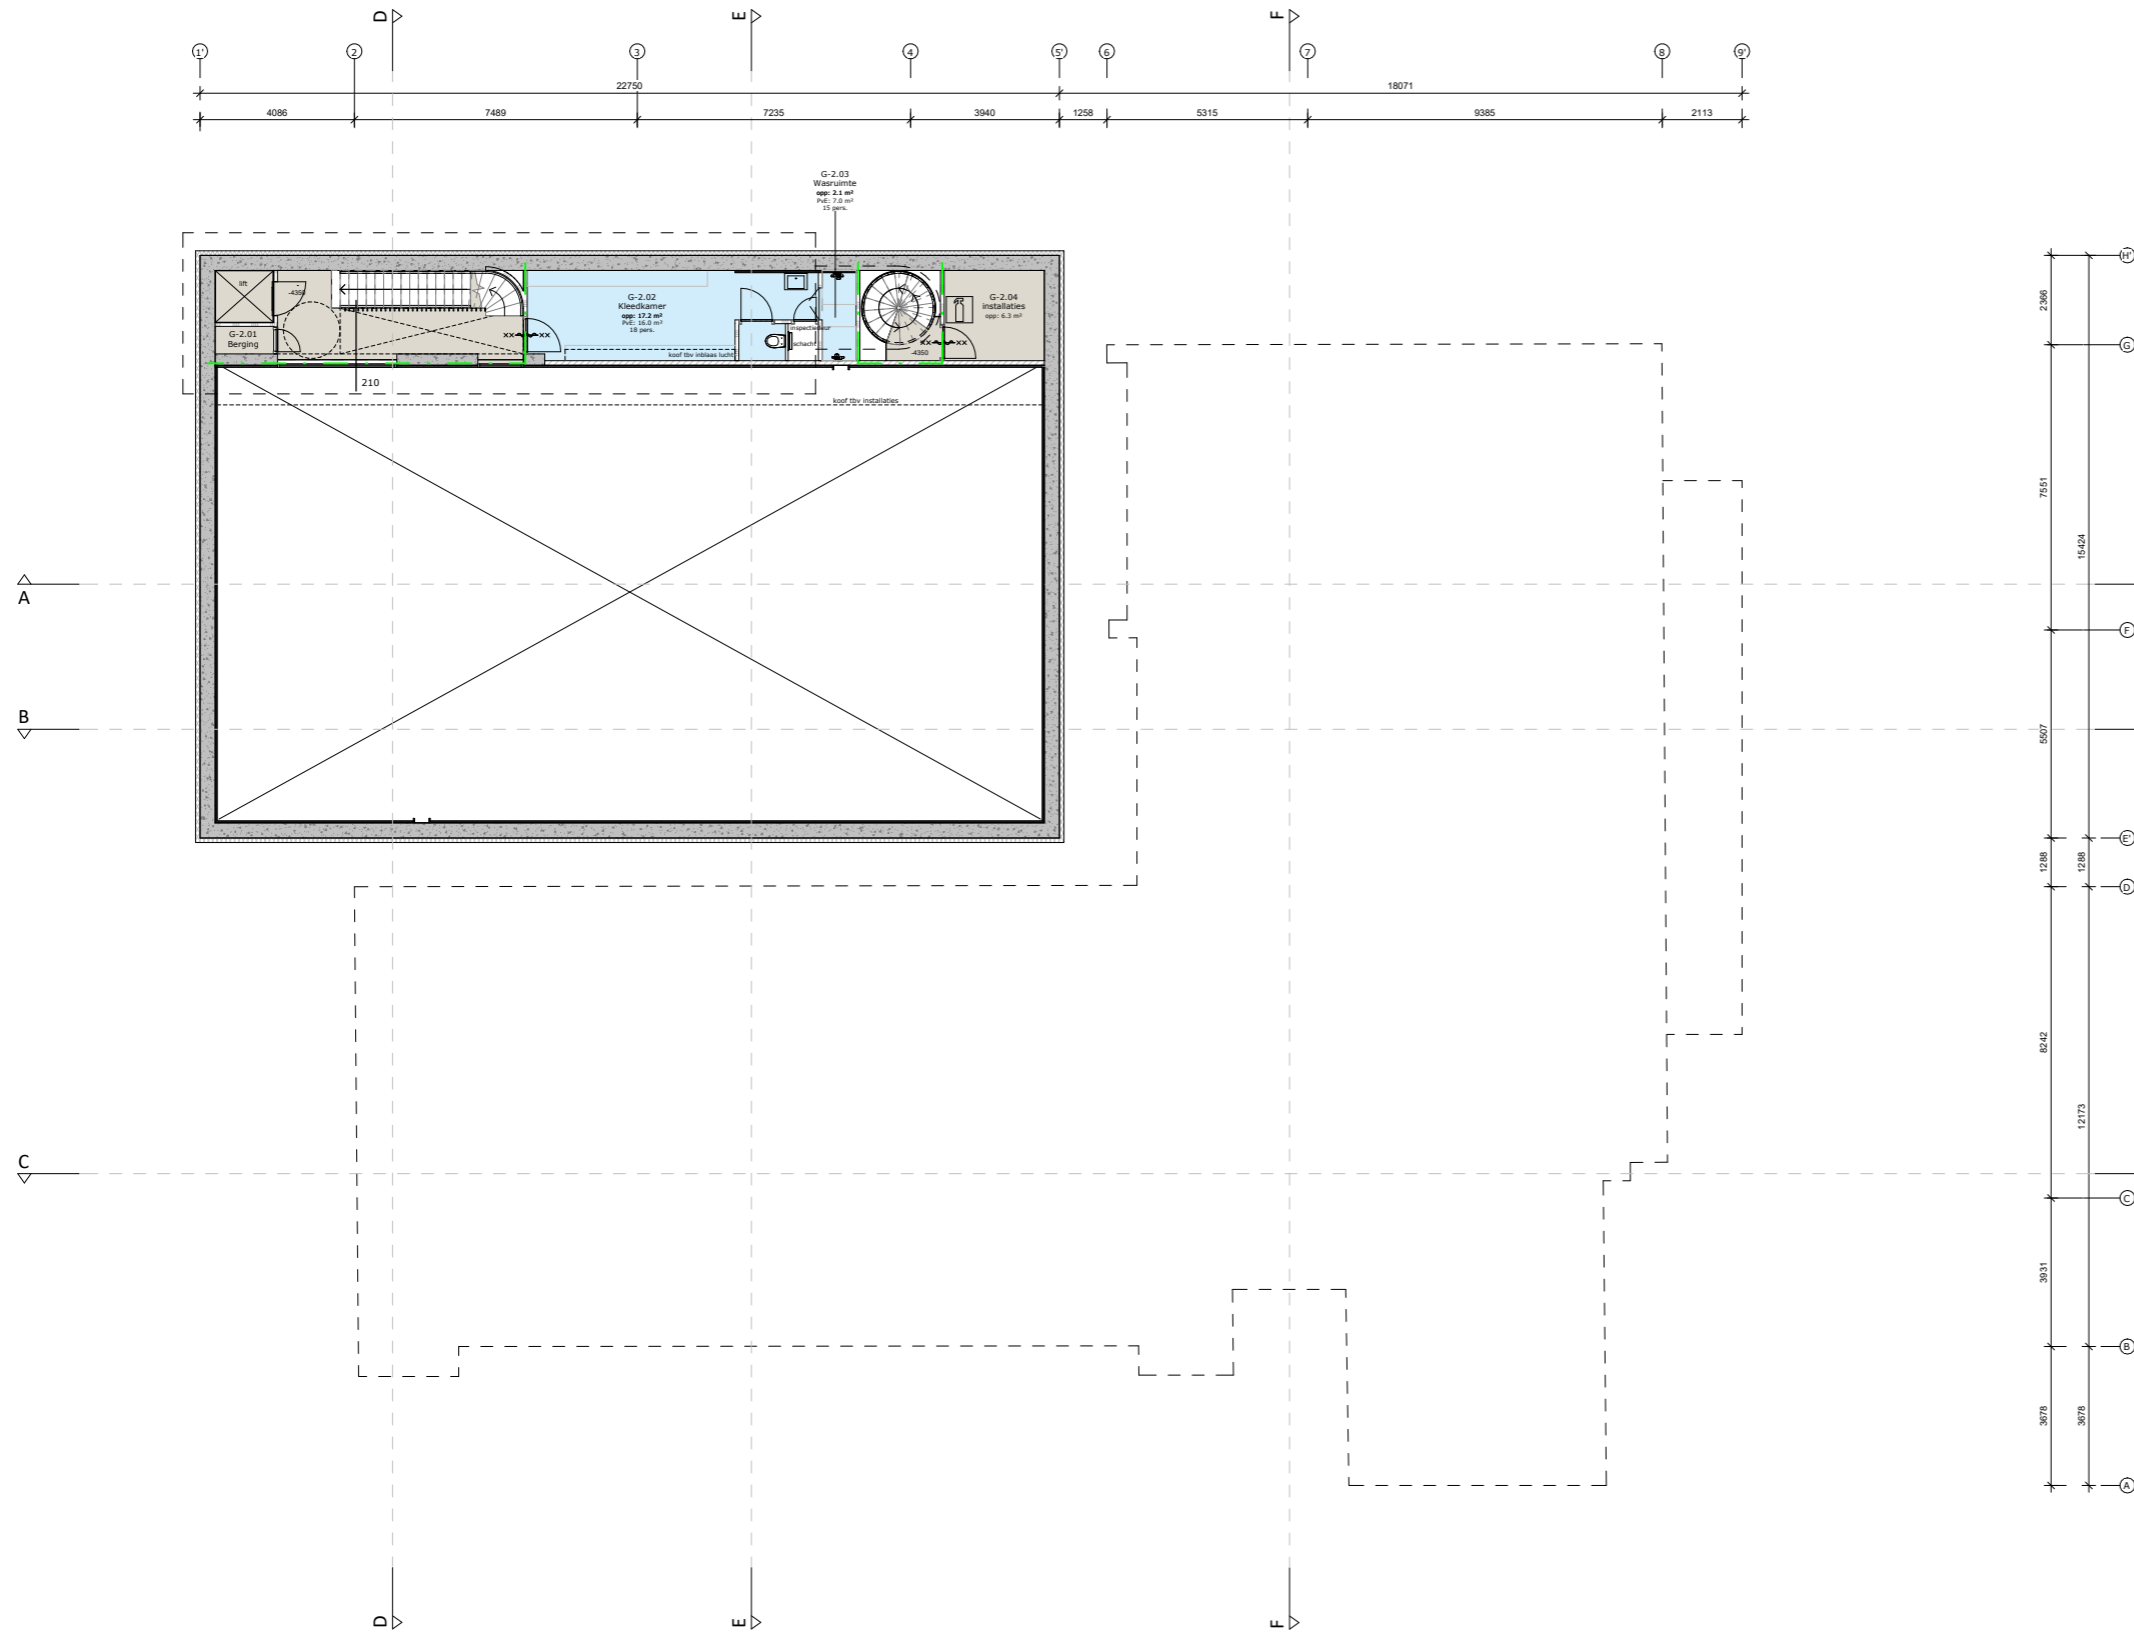

TUSSENVLOER GYMZAAL


PLATTEGROND NIEUW 1:200

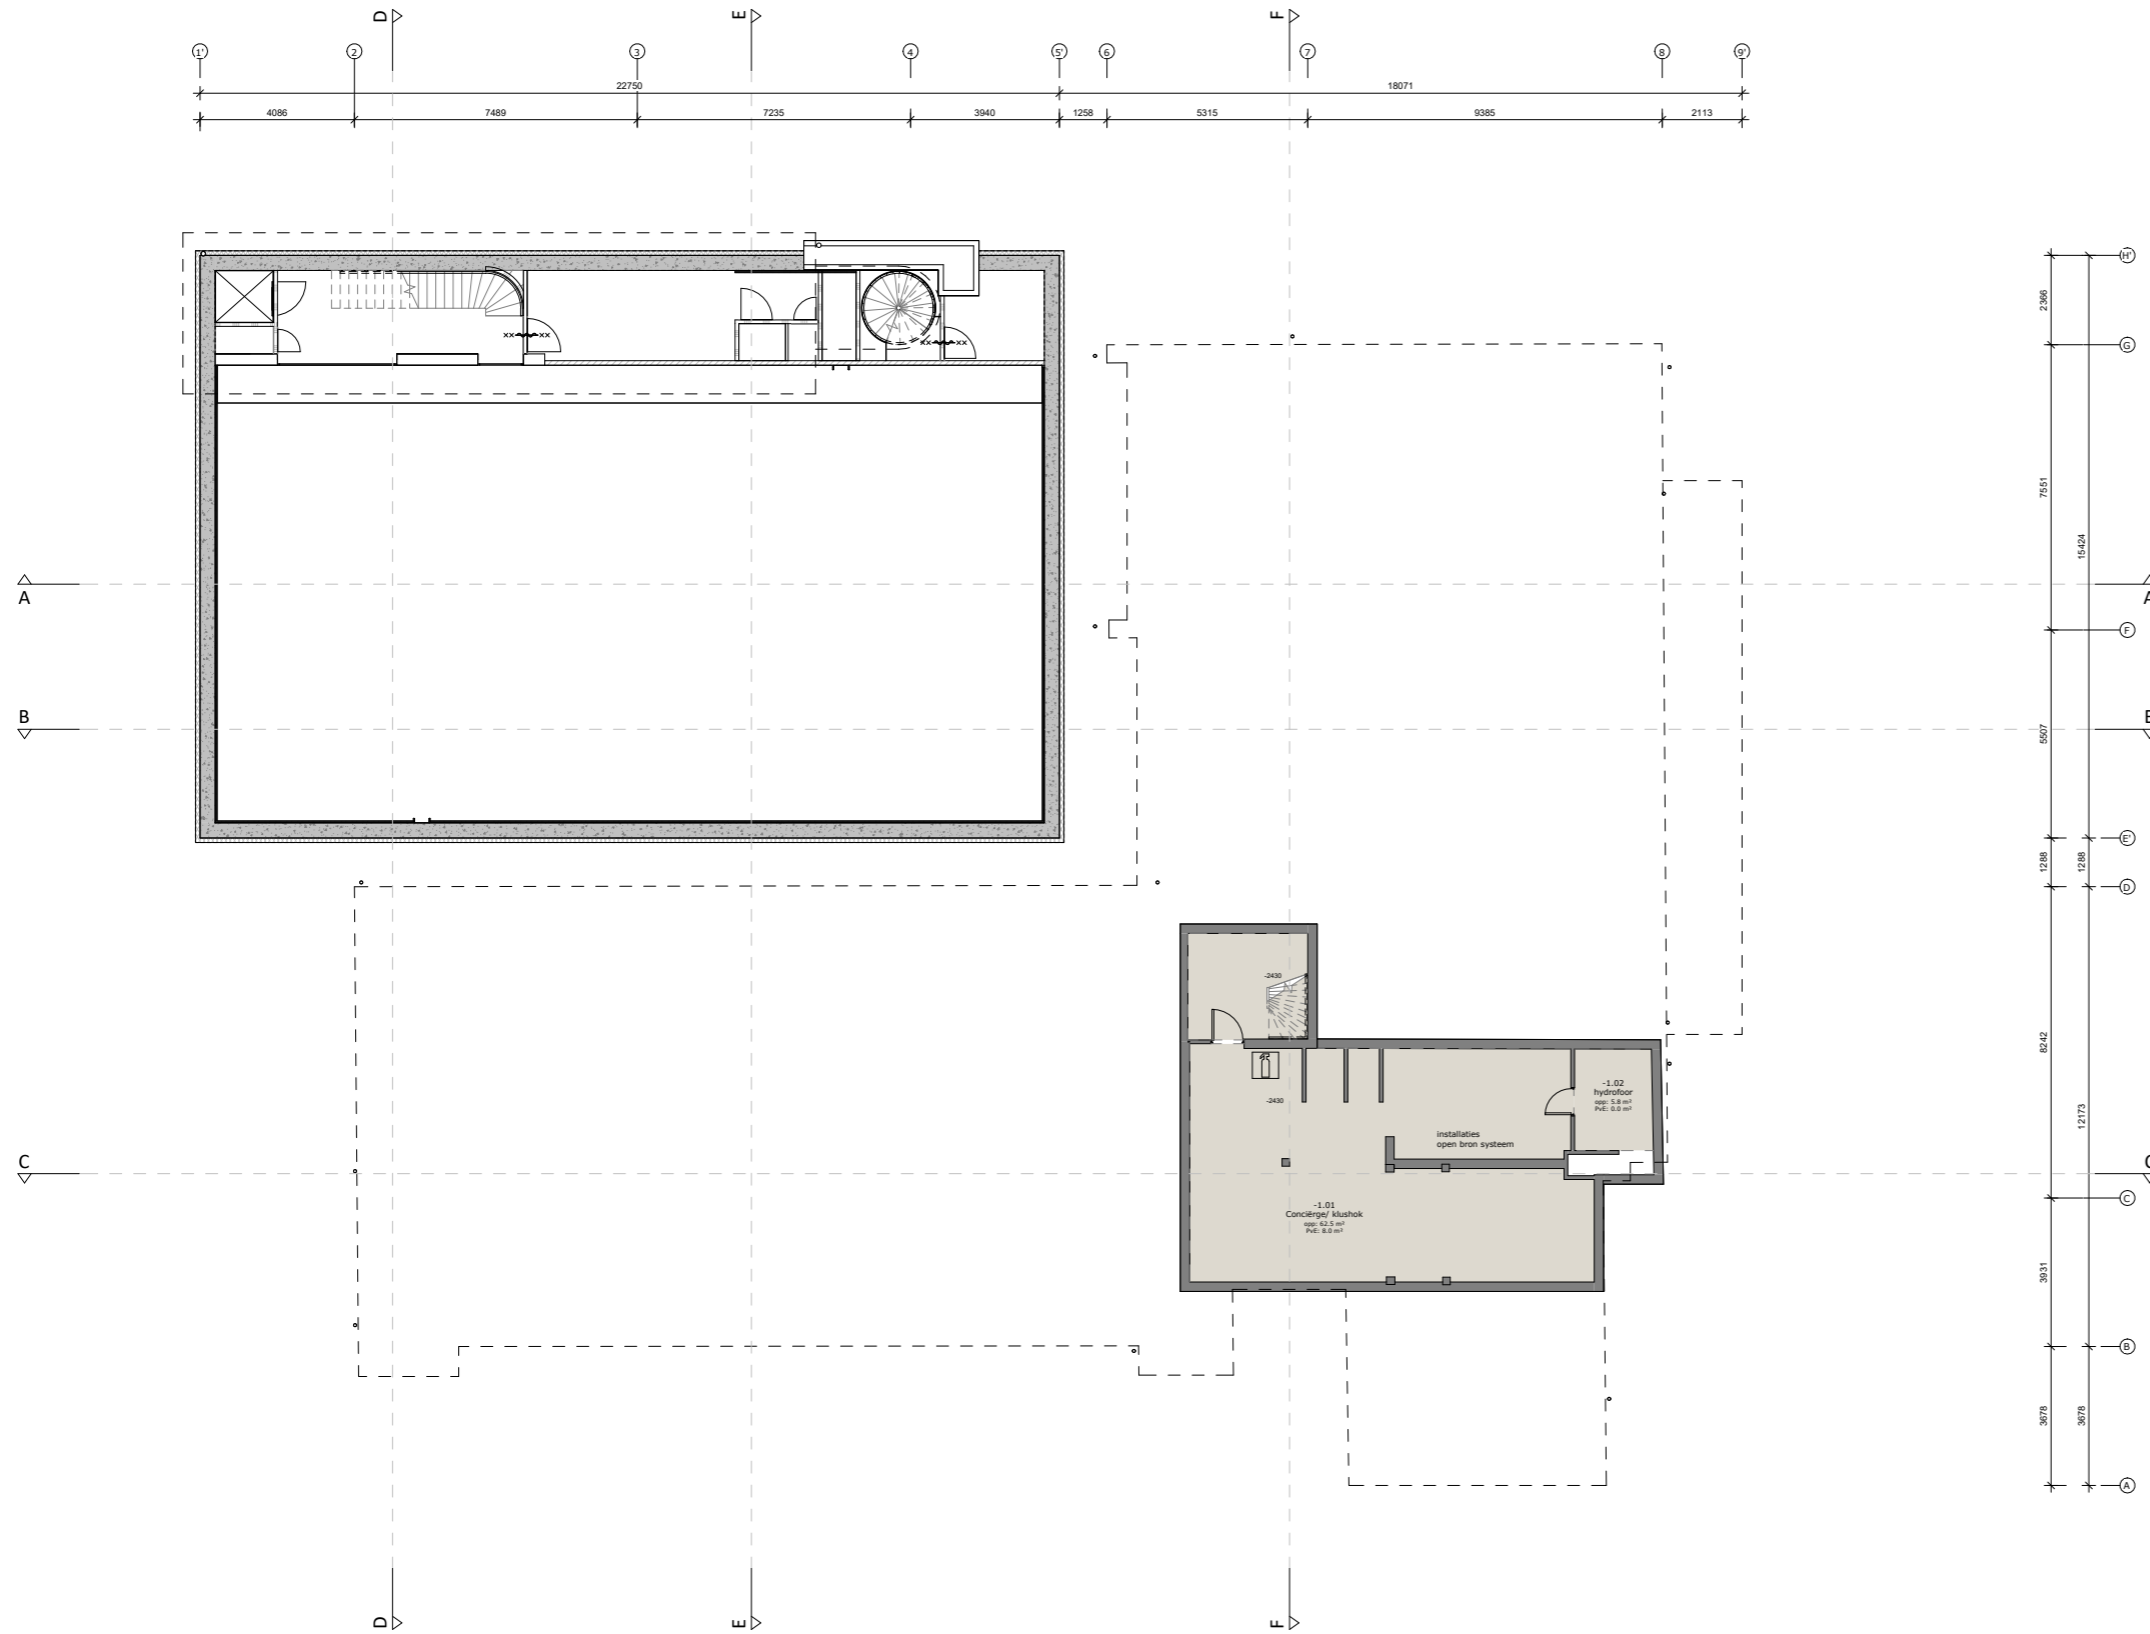




- Handblusmiddel
 - Brandslanghaspel
 - Brandscheiding 60min
 - Brandscheiding 30min
- N

BEGANE GROND

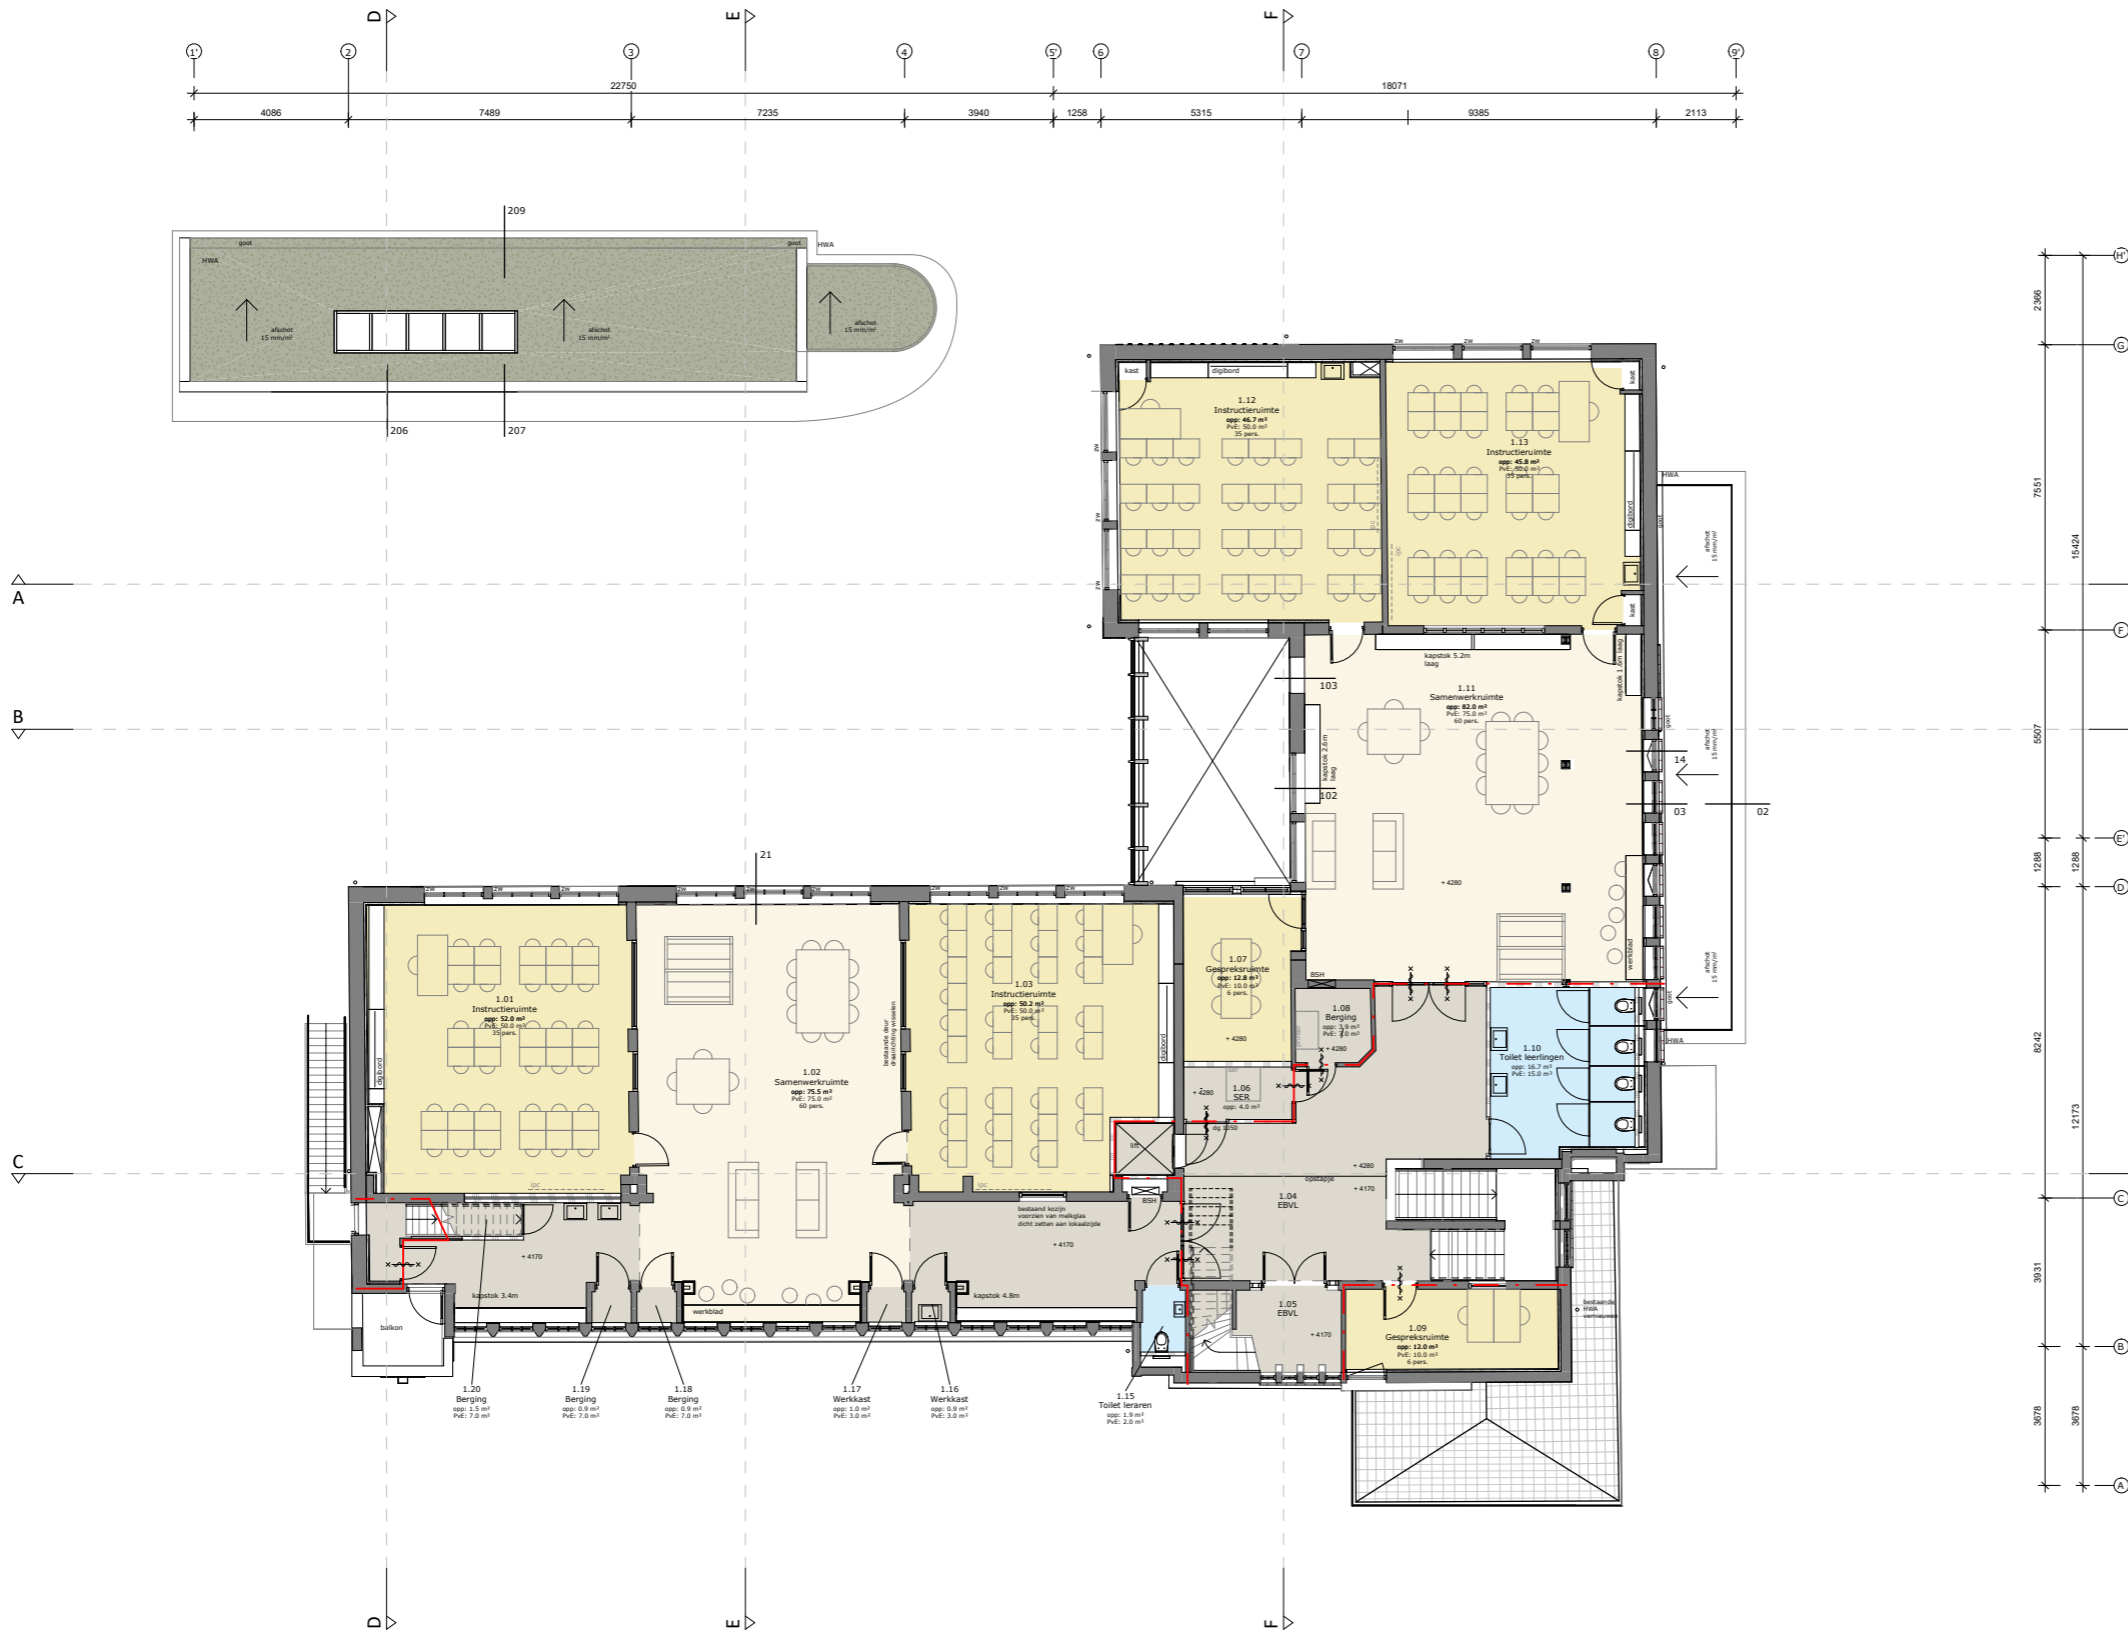

- Handblusmiddel
 - Brandslanghaspel
 - Brandscheiding 60min
 - Brandscheiding 30min
- N


EERSTE VERDIEPING

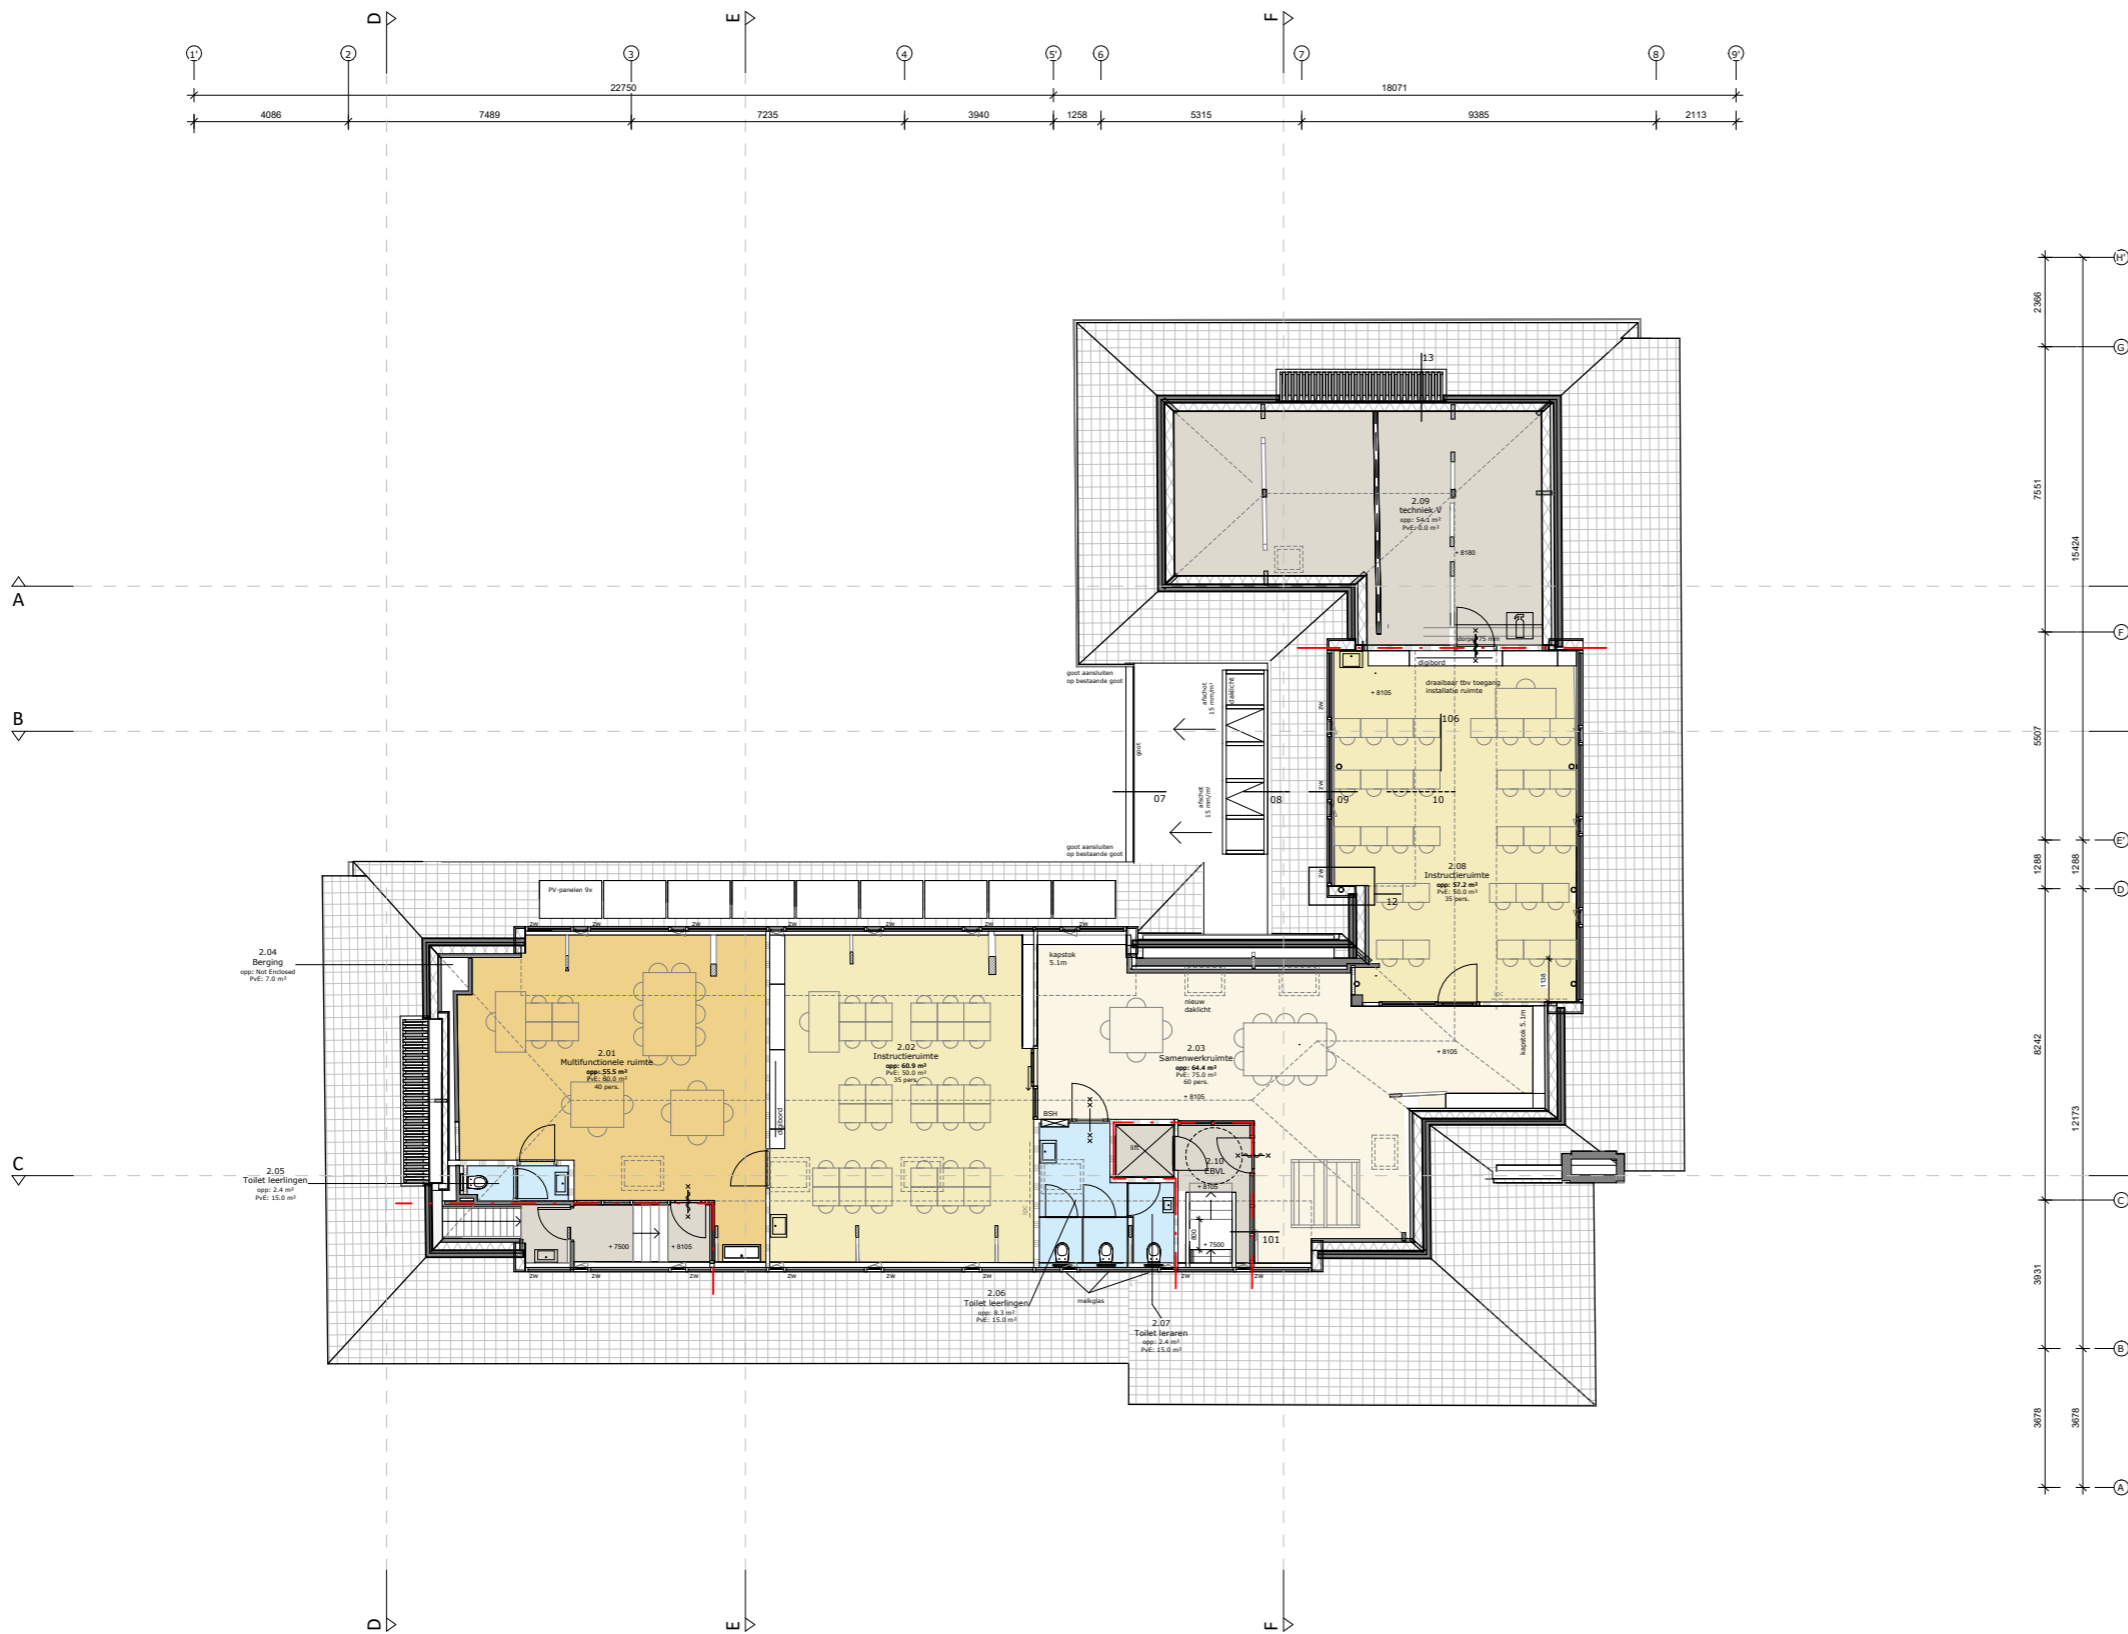

- Handblusmiddel
 - Brandslanghaspel
 - Brandscheiding 60min
 - Brandscheiding 30min
- N

TWEEDE VERDIEPING

PLATTEGROND NIEUW 1:200

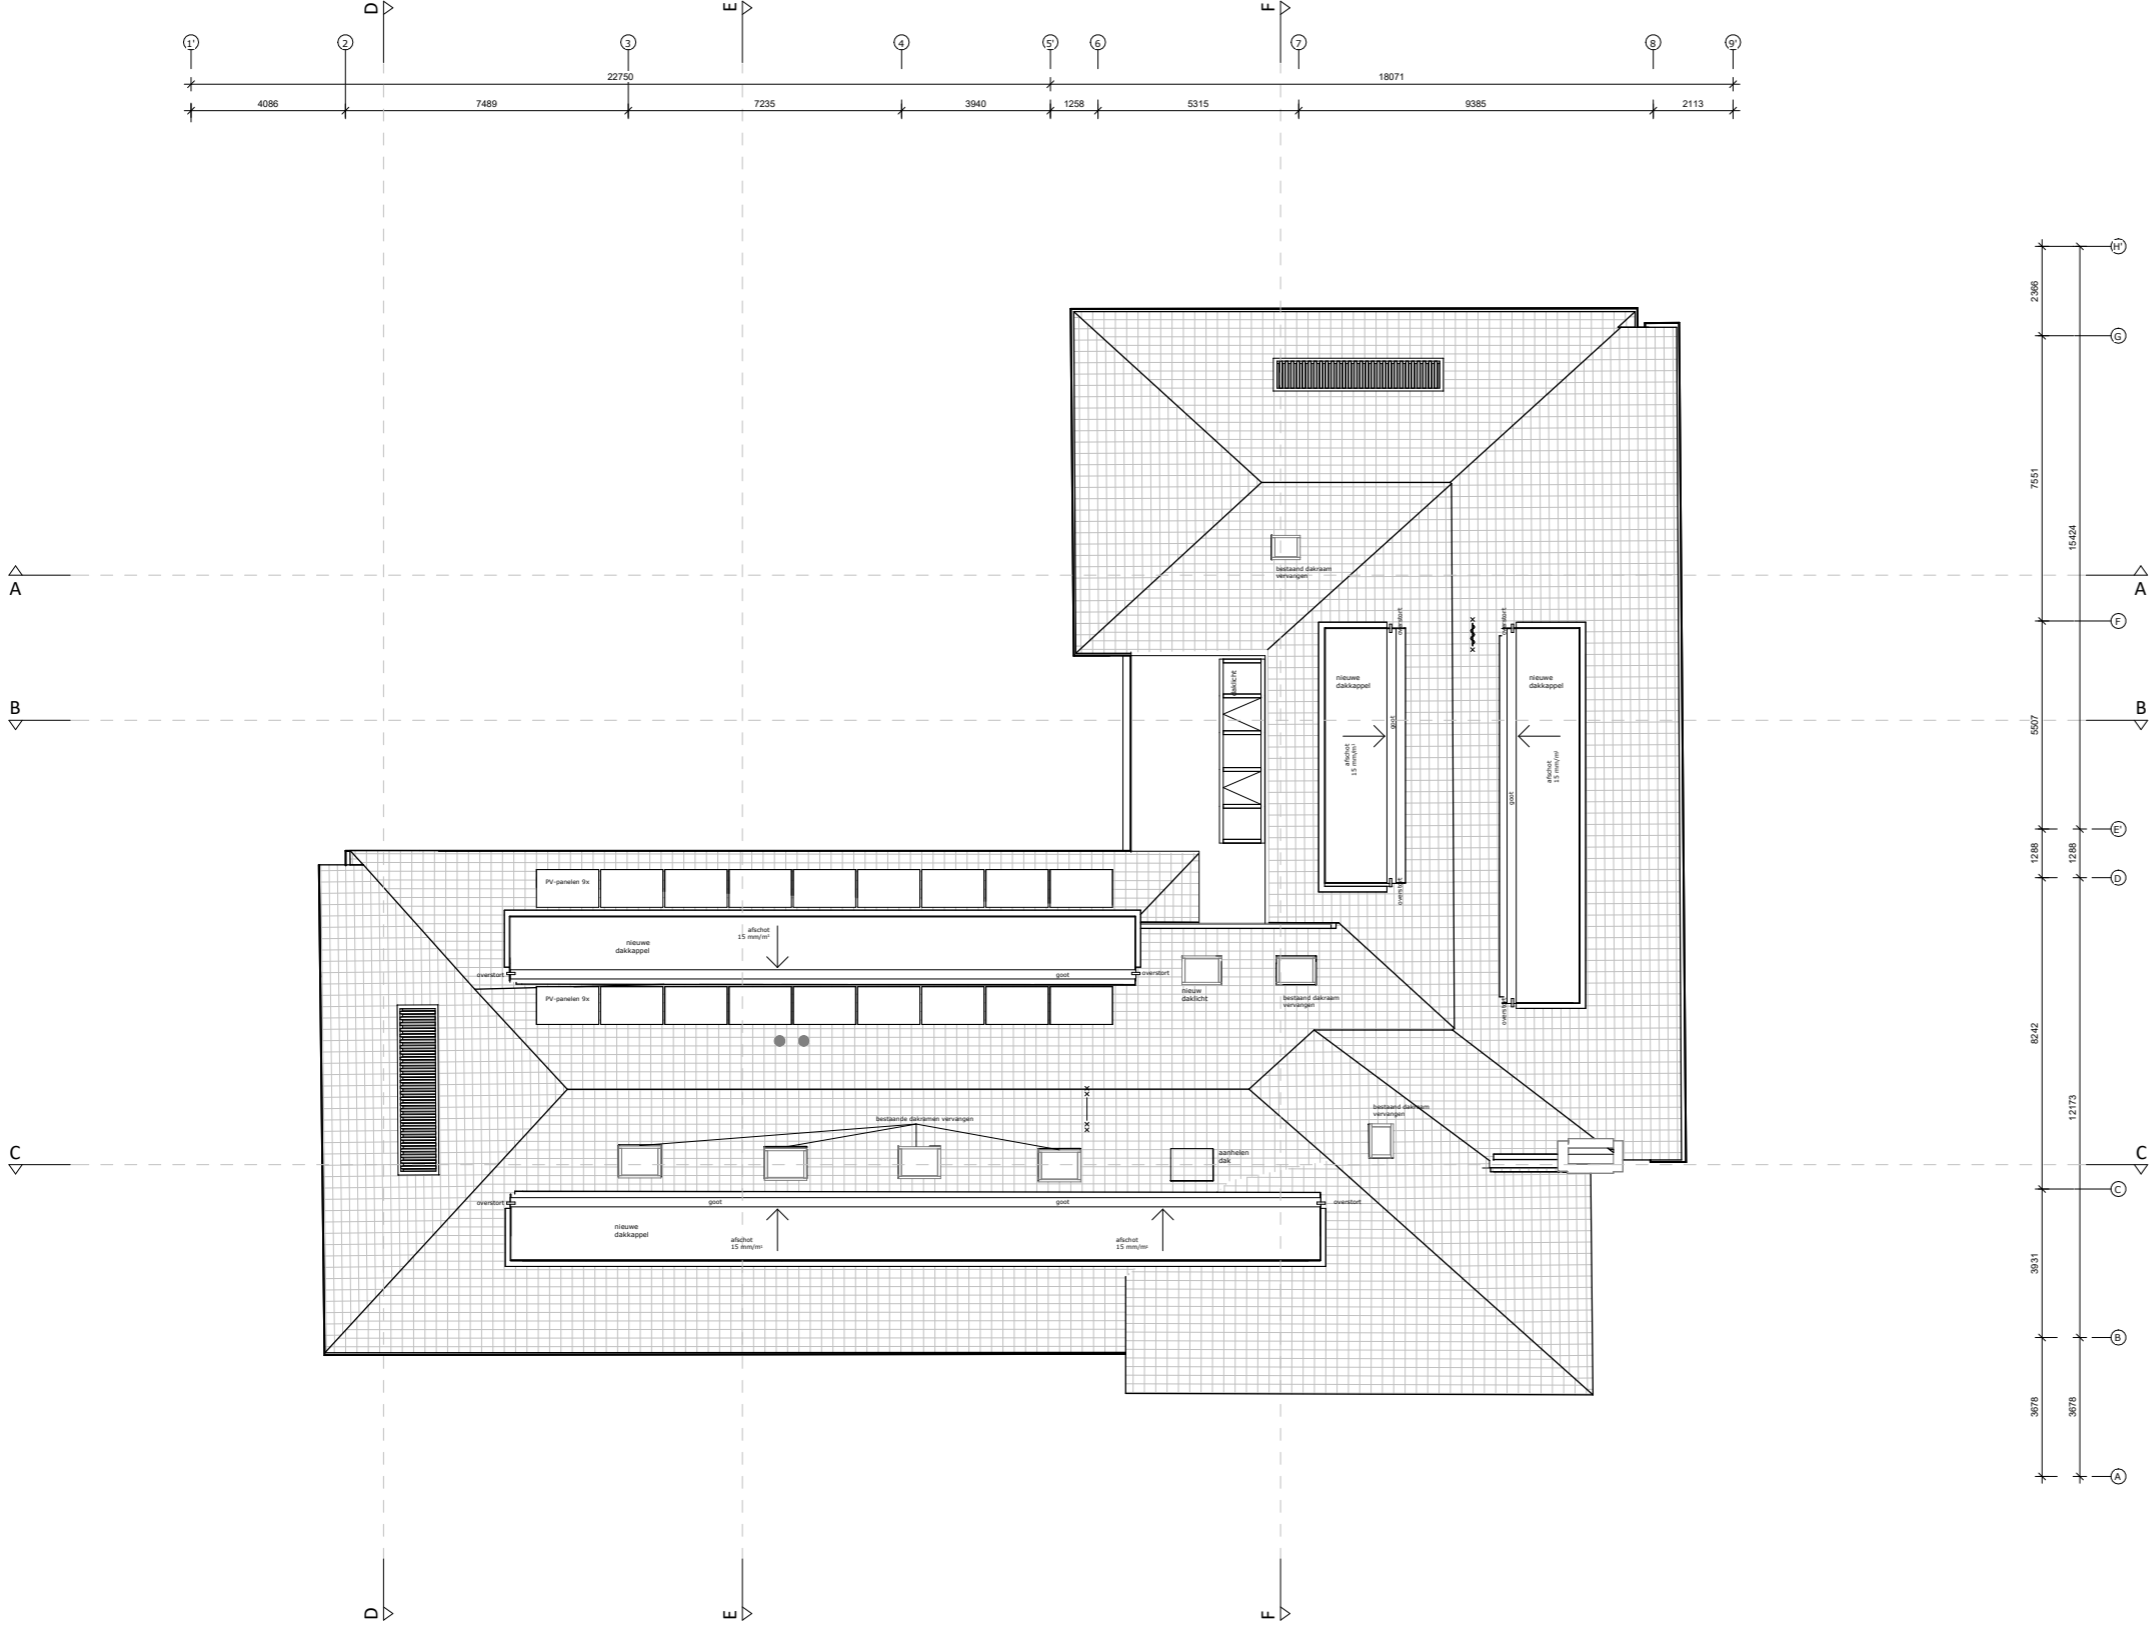

- Handblusmiddel
- Brandslanghaspel
- Brandscheiding 60min
- Brandscheiding 30min



DAKAANZICHT















