


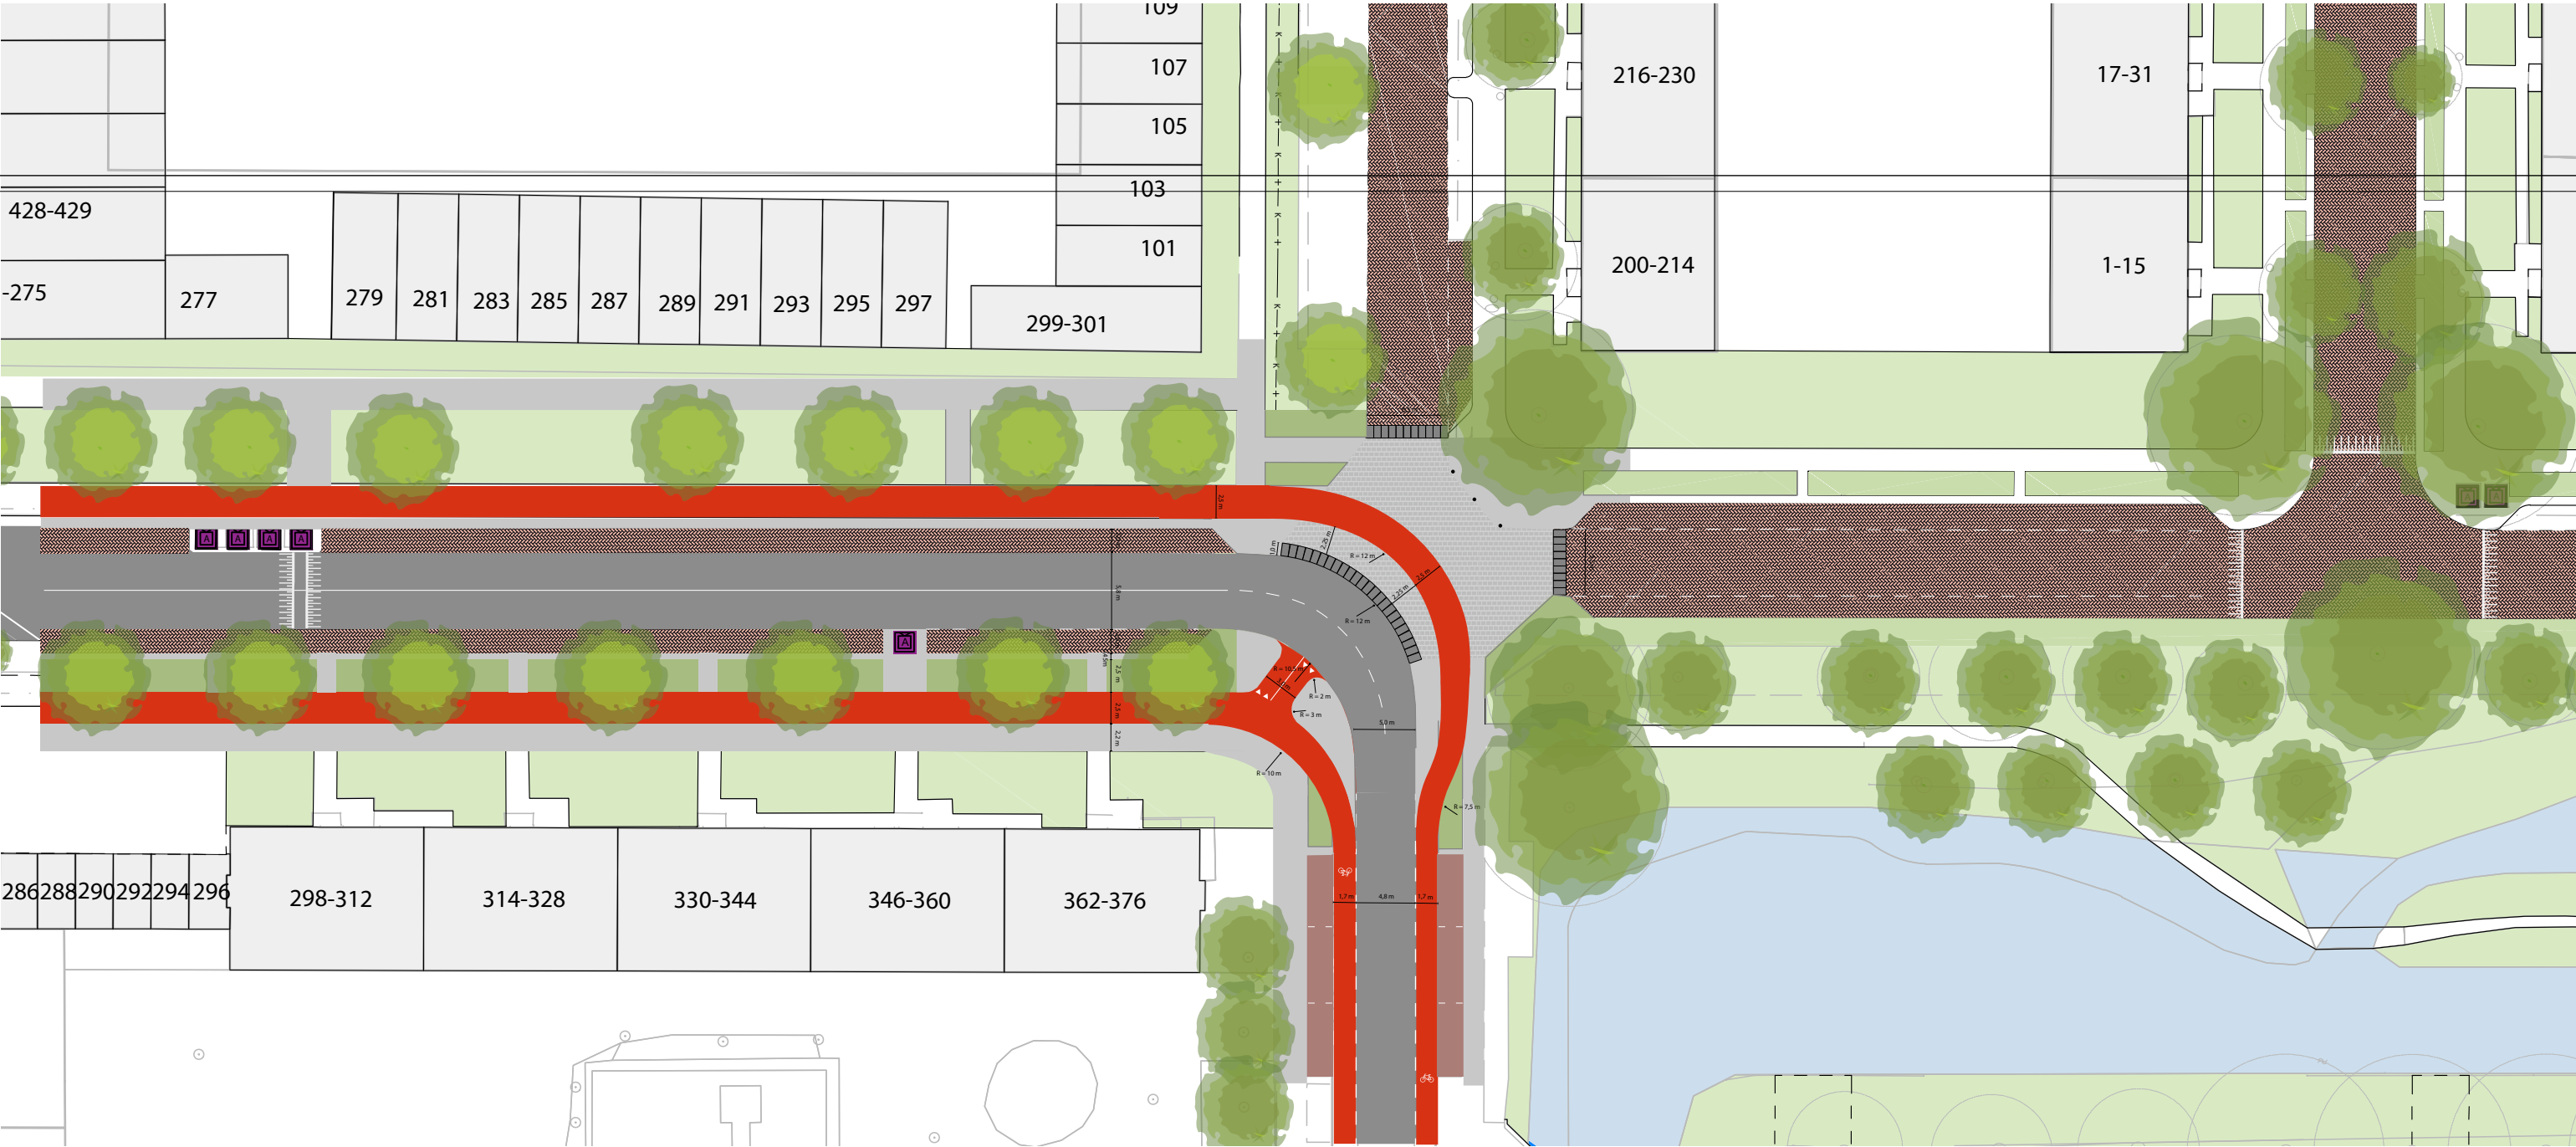

0 2 4 6 8 10 m



Hoogtes in meters t.o.v. NAP, tenzij anders vermeld.
Maten in meters, tenzij anders vermeld.

dickvanveen
VERKEER ONTWERP OPENBARE RUIMTE

Opdrachtgever
Gemeente Leidschendam-Voorburg

Project
Rijder Schouderlaan e.o.

Model	Ontwerpfase	
Schetsontwerp	Kiesing Pk - Bt, voorkeursvariant	Status
Tussengedrag	Schets	Concept
Contract	Formaat	Datum
AK	AK	20 februari 2023
Projectleider	Acc. projectleider	Ontwerper
D. van Veen	D. van Veen	D. van Veen
	1 van 1	

