
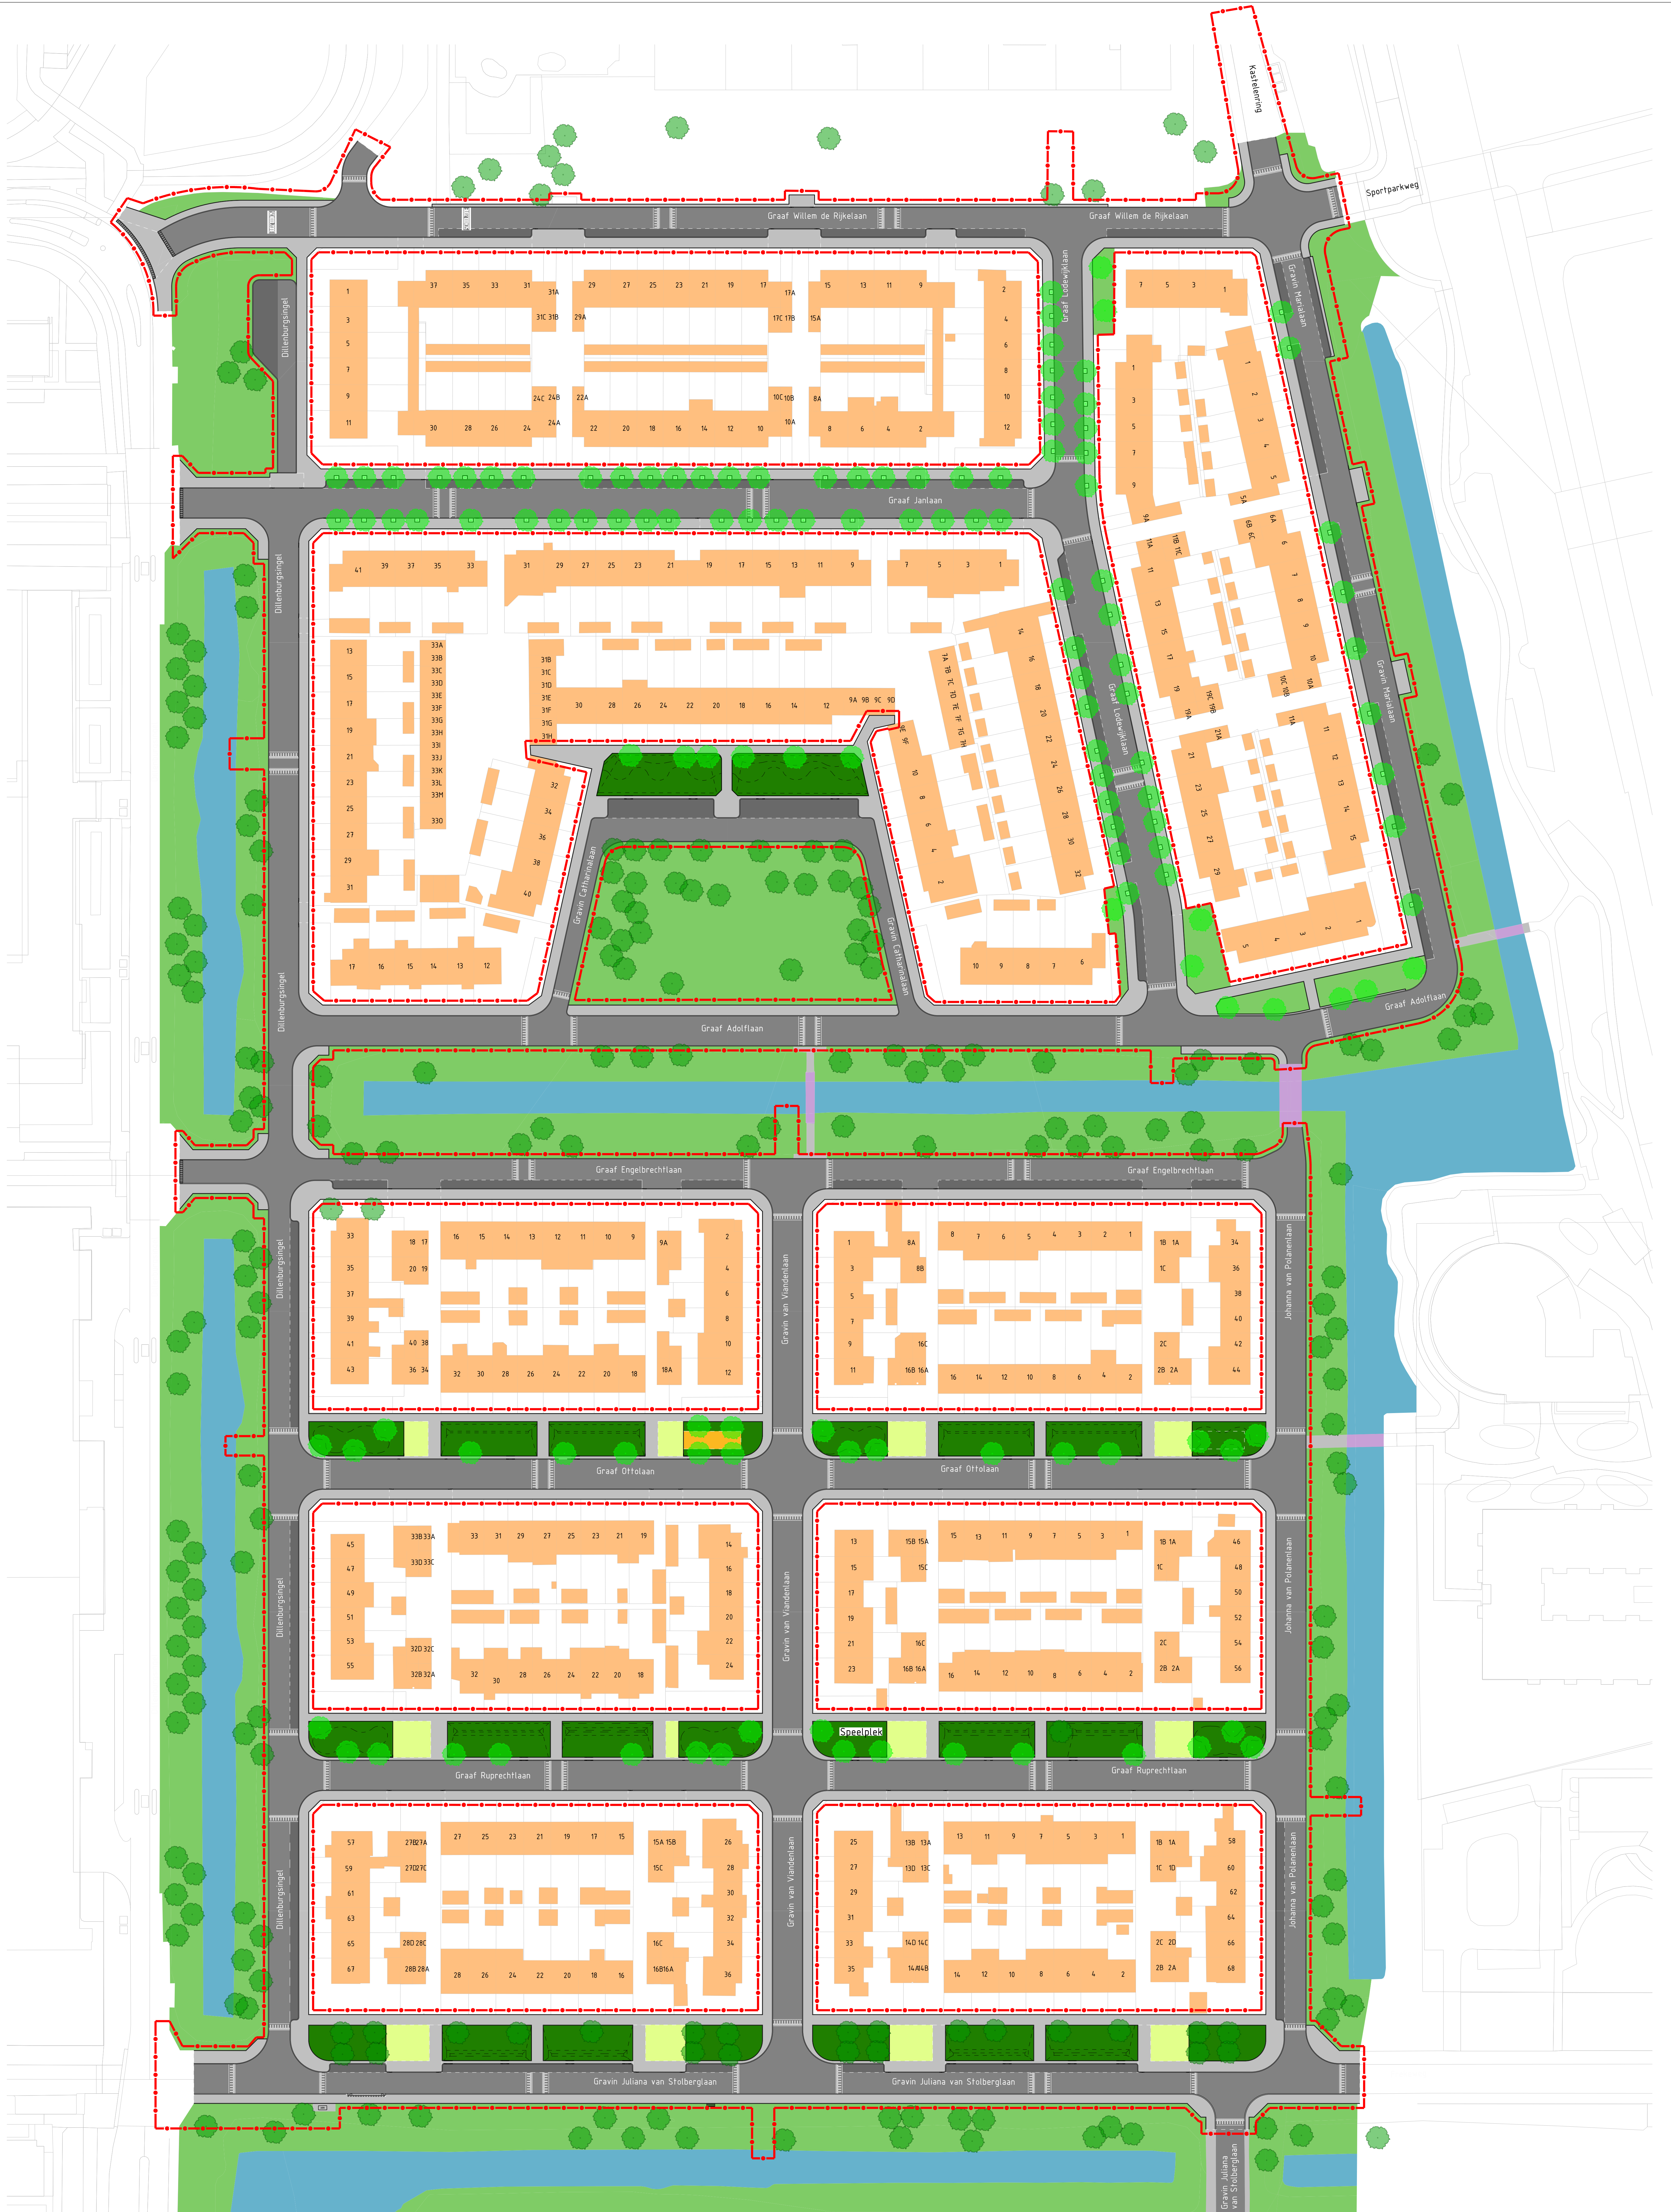


Groot onderhoud Prinsenhof-Laagbouw

Definitief Ontwerp

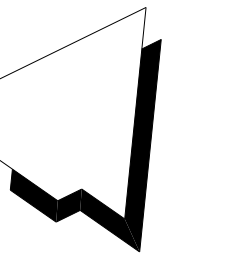

Wegen	Trottoir	Parkeerplaats	Bestaande boom	Nieuwe boom	Bestaande brug	Water	Werkgrens
Jeu de boulesbaan	Open grastegels	Groen	Toekomstige groenvakken Zie ontwerp Haver Droeze Groenstroken en speelplek	Bebouwing			