



Gravin Catharinaalaan

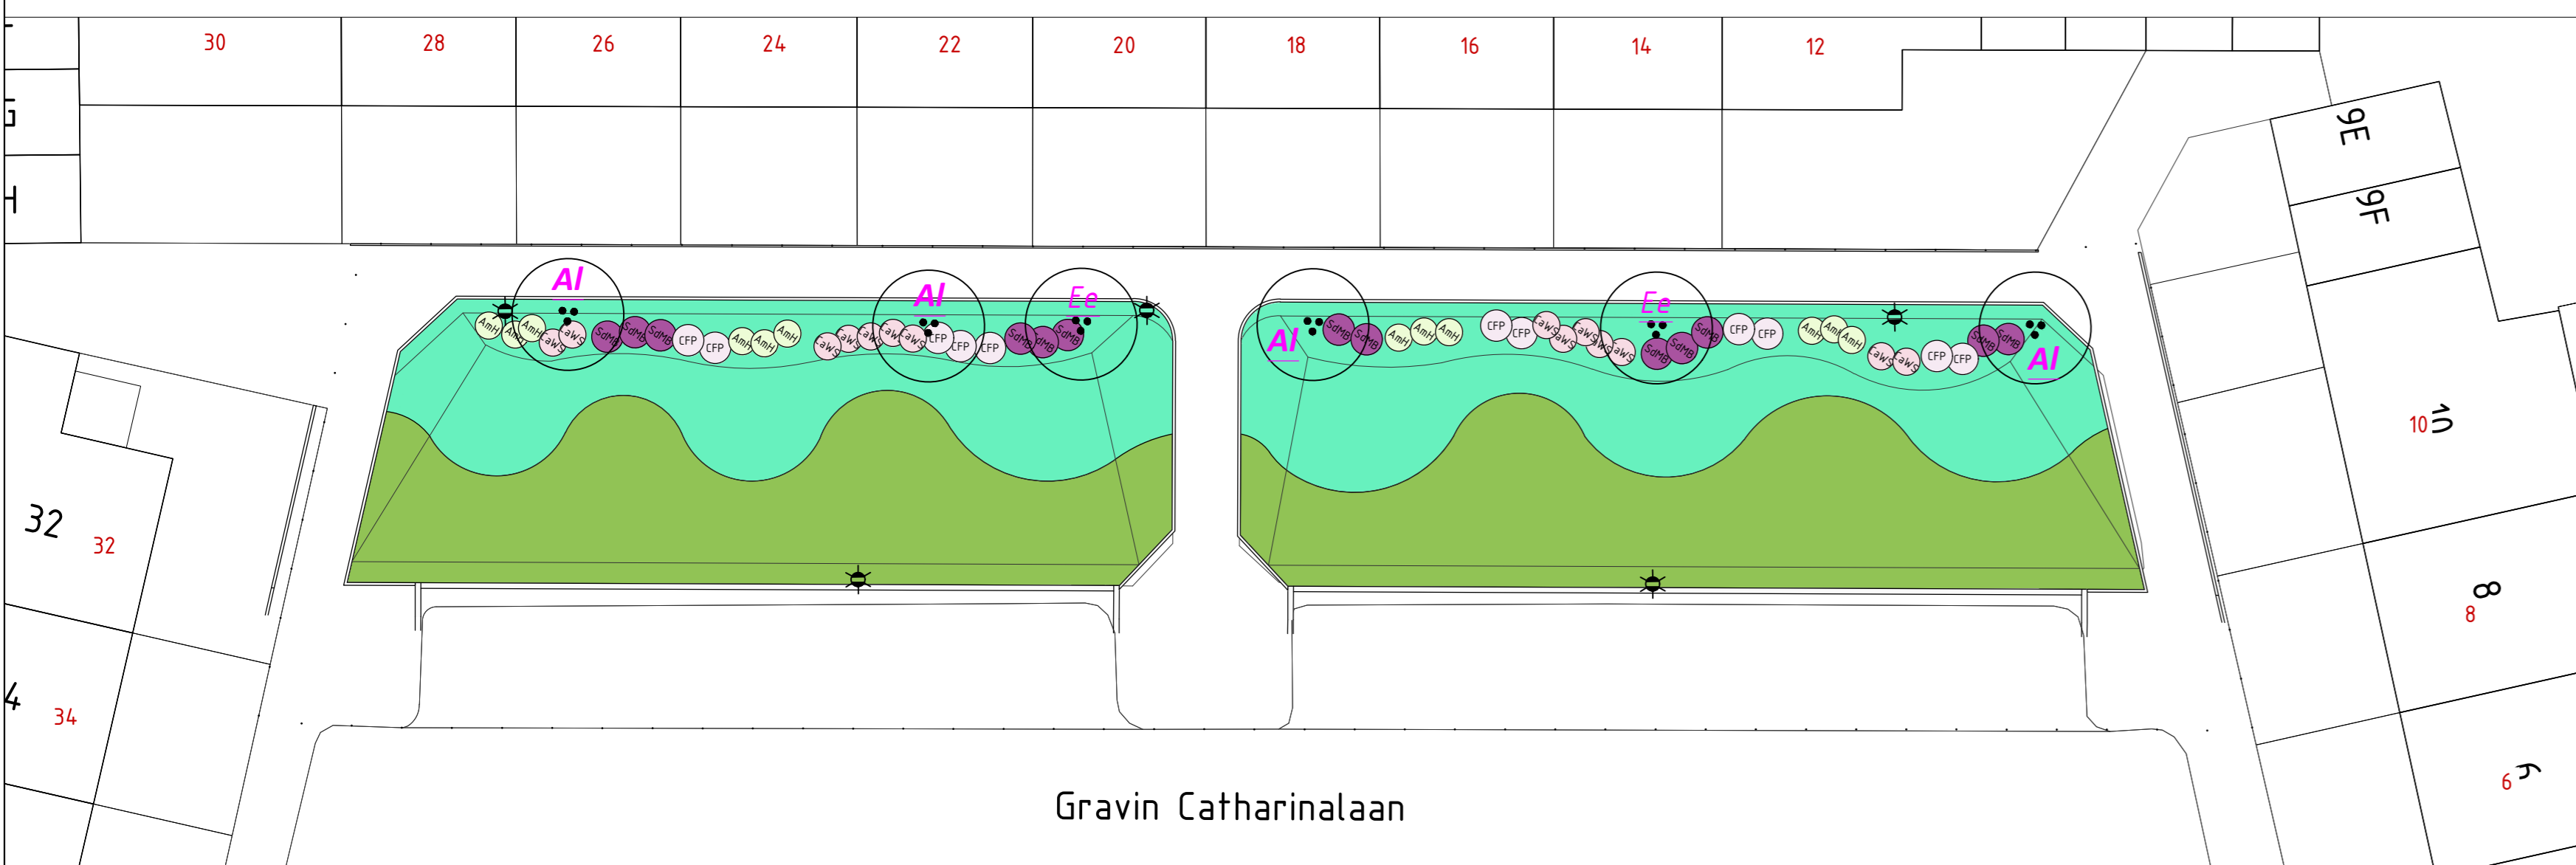


Graaf Lodewijklaan - plantvakken

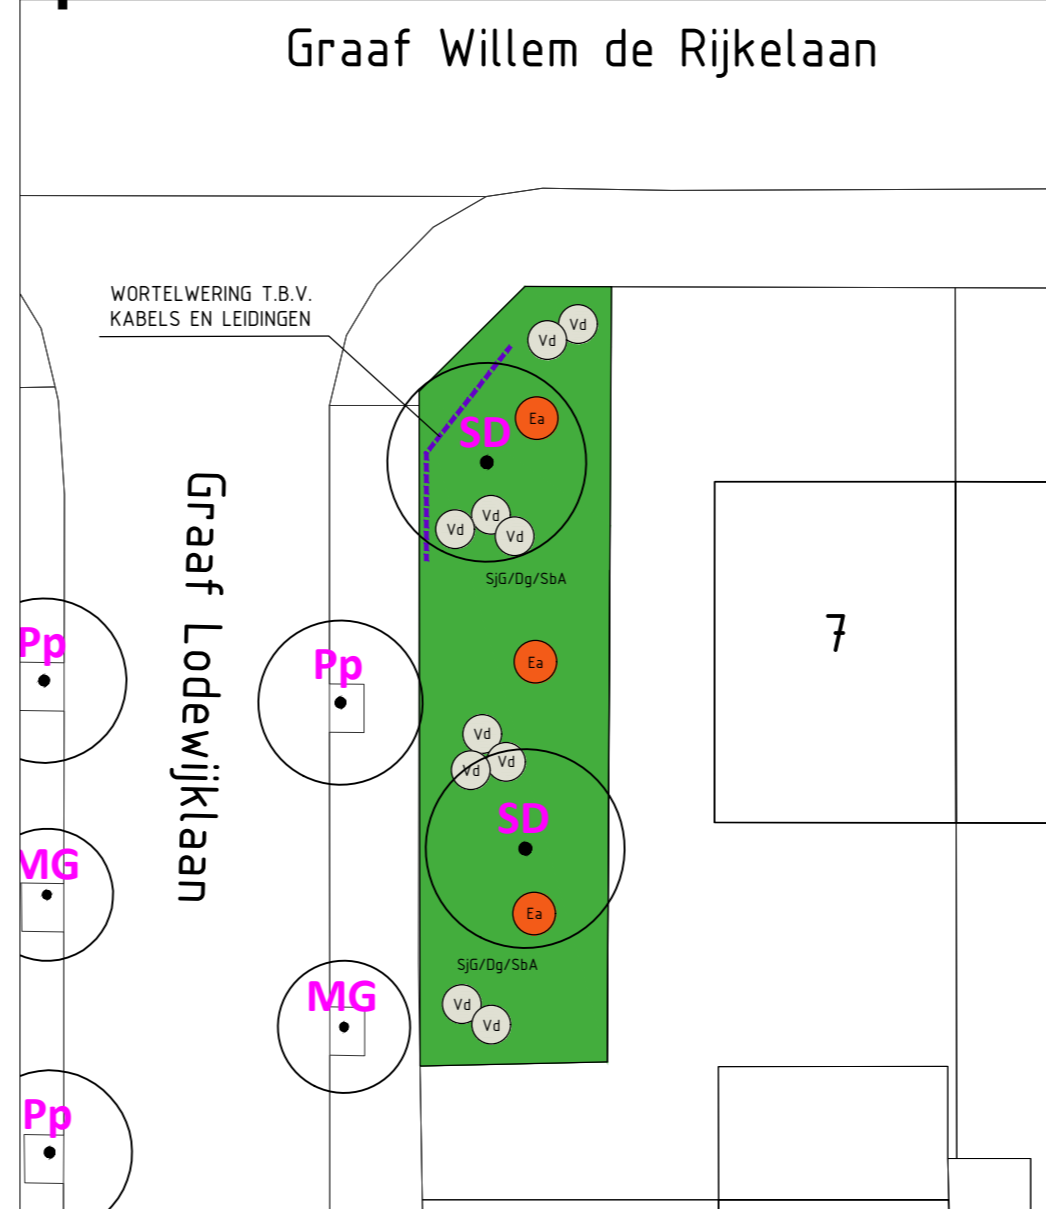

Graaf Lodewijklaan / Graaf Adolflaan plantvakken




Graaf Ottolaan

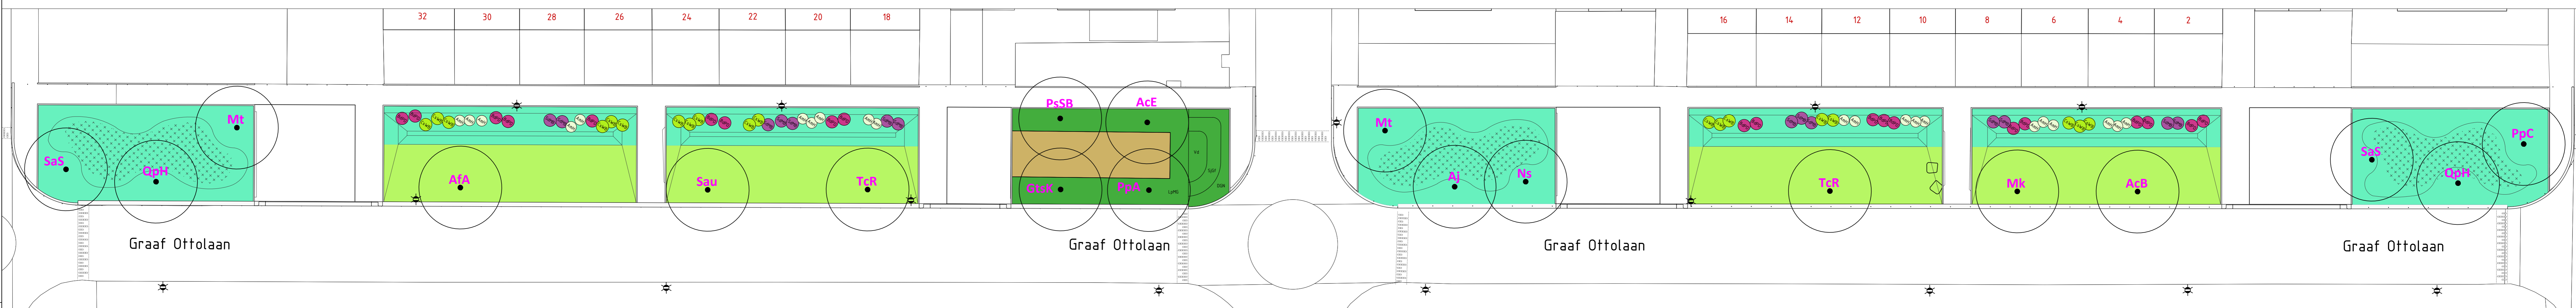

Graaf Ruprechtlaan



Gravin Juliana van Stolberglaan

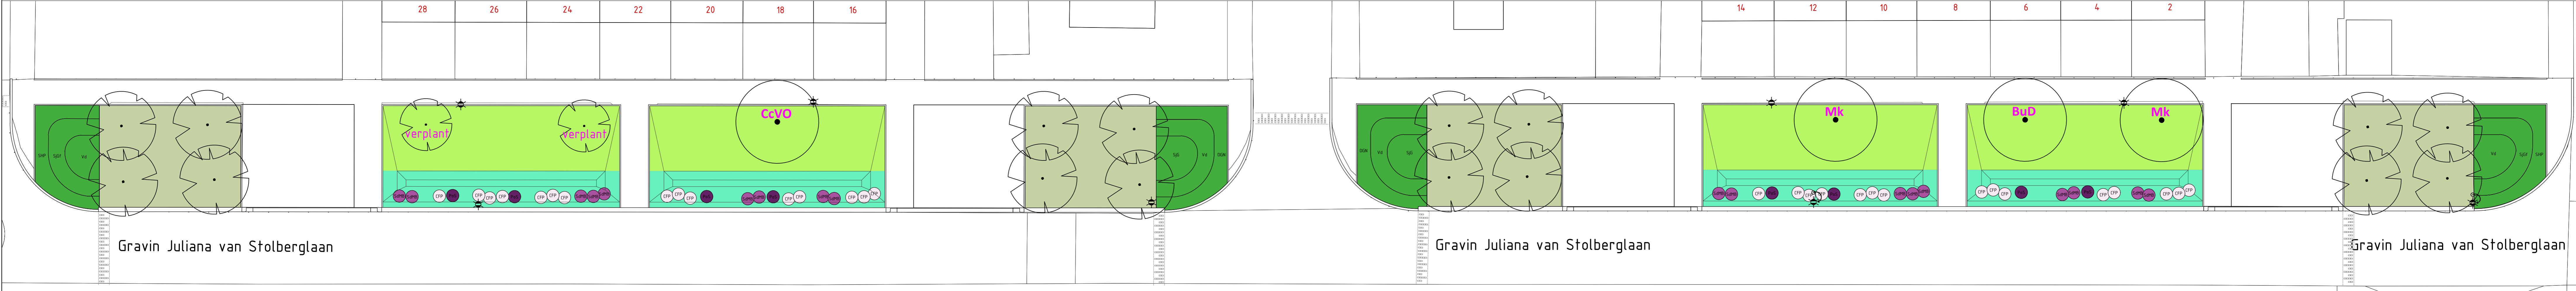

LEGENDA

- wegvoers
- TE BEHOUDEN VAKBEPLANTING
- gras
- invoerbare gras
- beplanting
- voedplanting
- voedplanting met heesters
- halfverharding
- struik-inbreedlaan

PLANTLIJST

in te behouden boom

in te behouden struik

in te behouden heester

in te behouden plant

in te behouden bodembedekker

in te behouden gras

in te behouden andere

HEESTERS

in te behouden heester

in te behouden bodembedekker

in te behouden gras

in te behouden andere

BEPLANTINGSPLAN PRINSENHOF

PROJECT: WADI EN GROENSTRUCTUUR PRINSENHOF

OMSCHRIJVING: BEPLANTINGSPLAN

OPDRACHTGEVER: GEMENTE LEIDSCHEIDAM

CONTACTPERSOON: RALPH HUIJFS

GETEKEND: THVS

GECONTROLEERD: N/A

STATUS: DEFINITIEF

Tuin & Landschapsarchitect BNT - ADVIESBUREAU HAVER DROEZE