Leidschendam-Voorburg

Groot onderhoud Ridder Snouckaertlaan

Definitief ontwerp

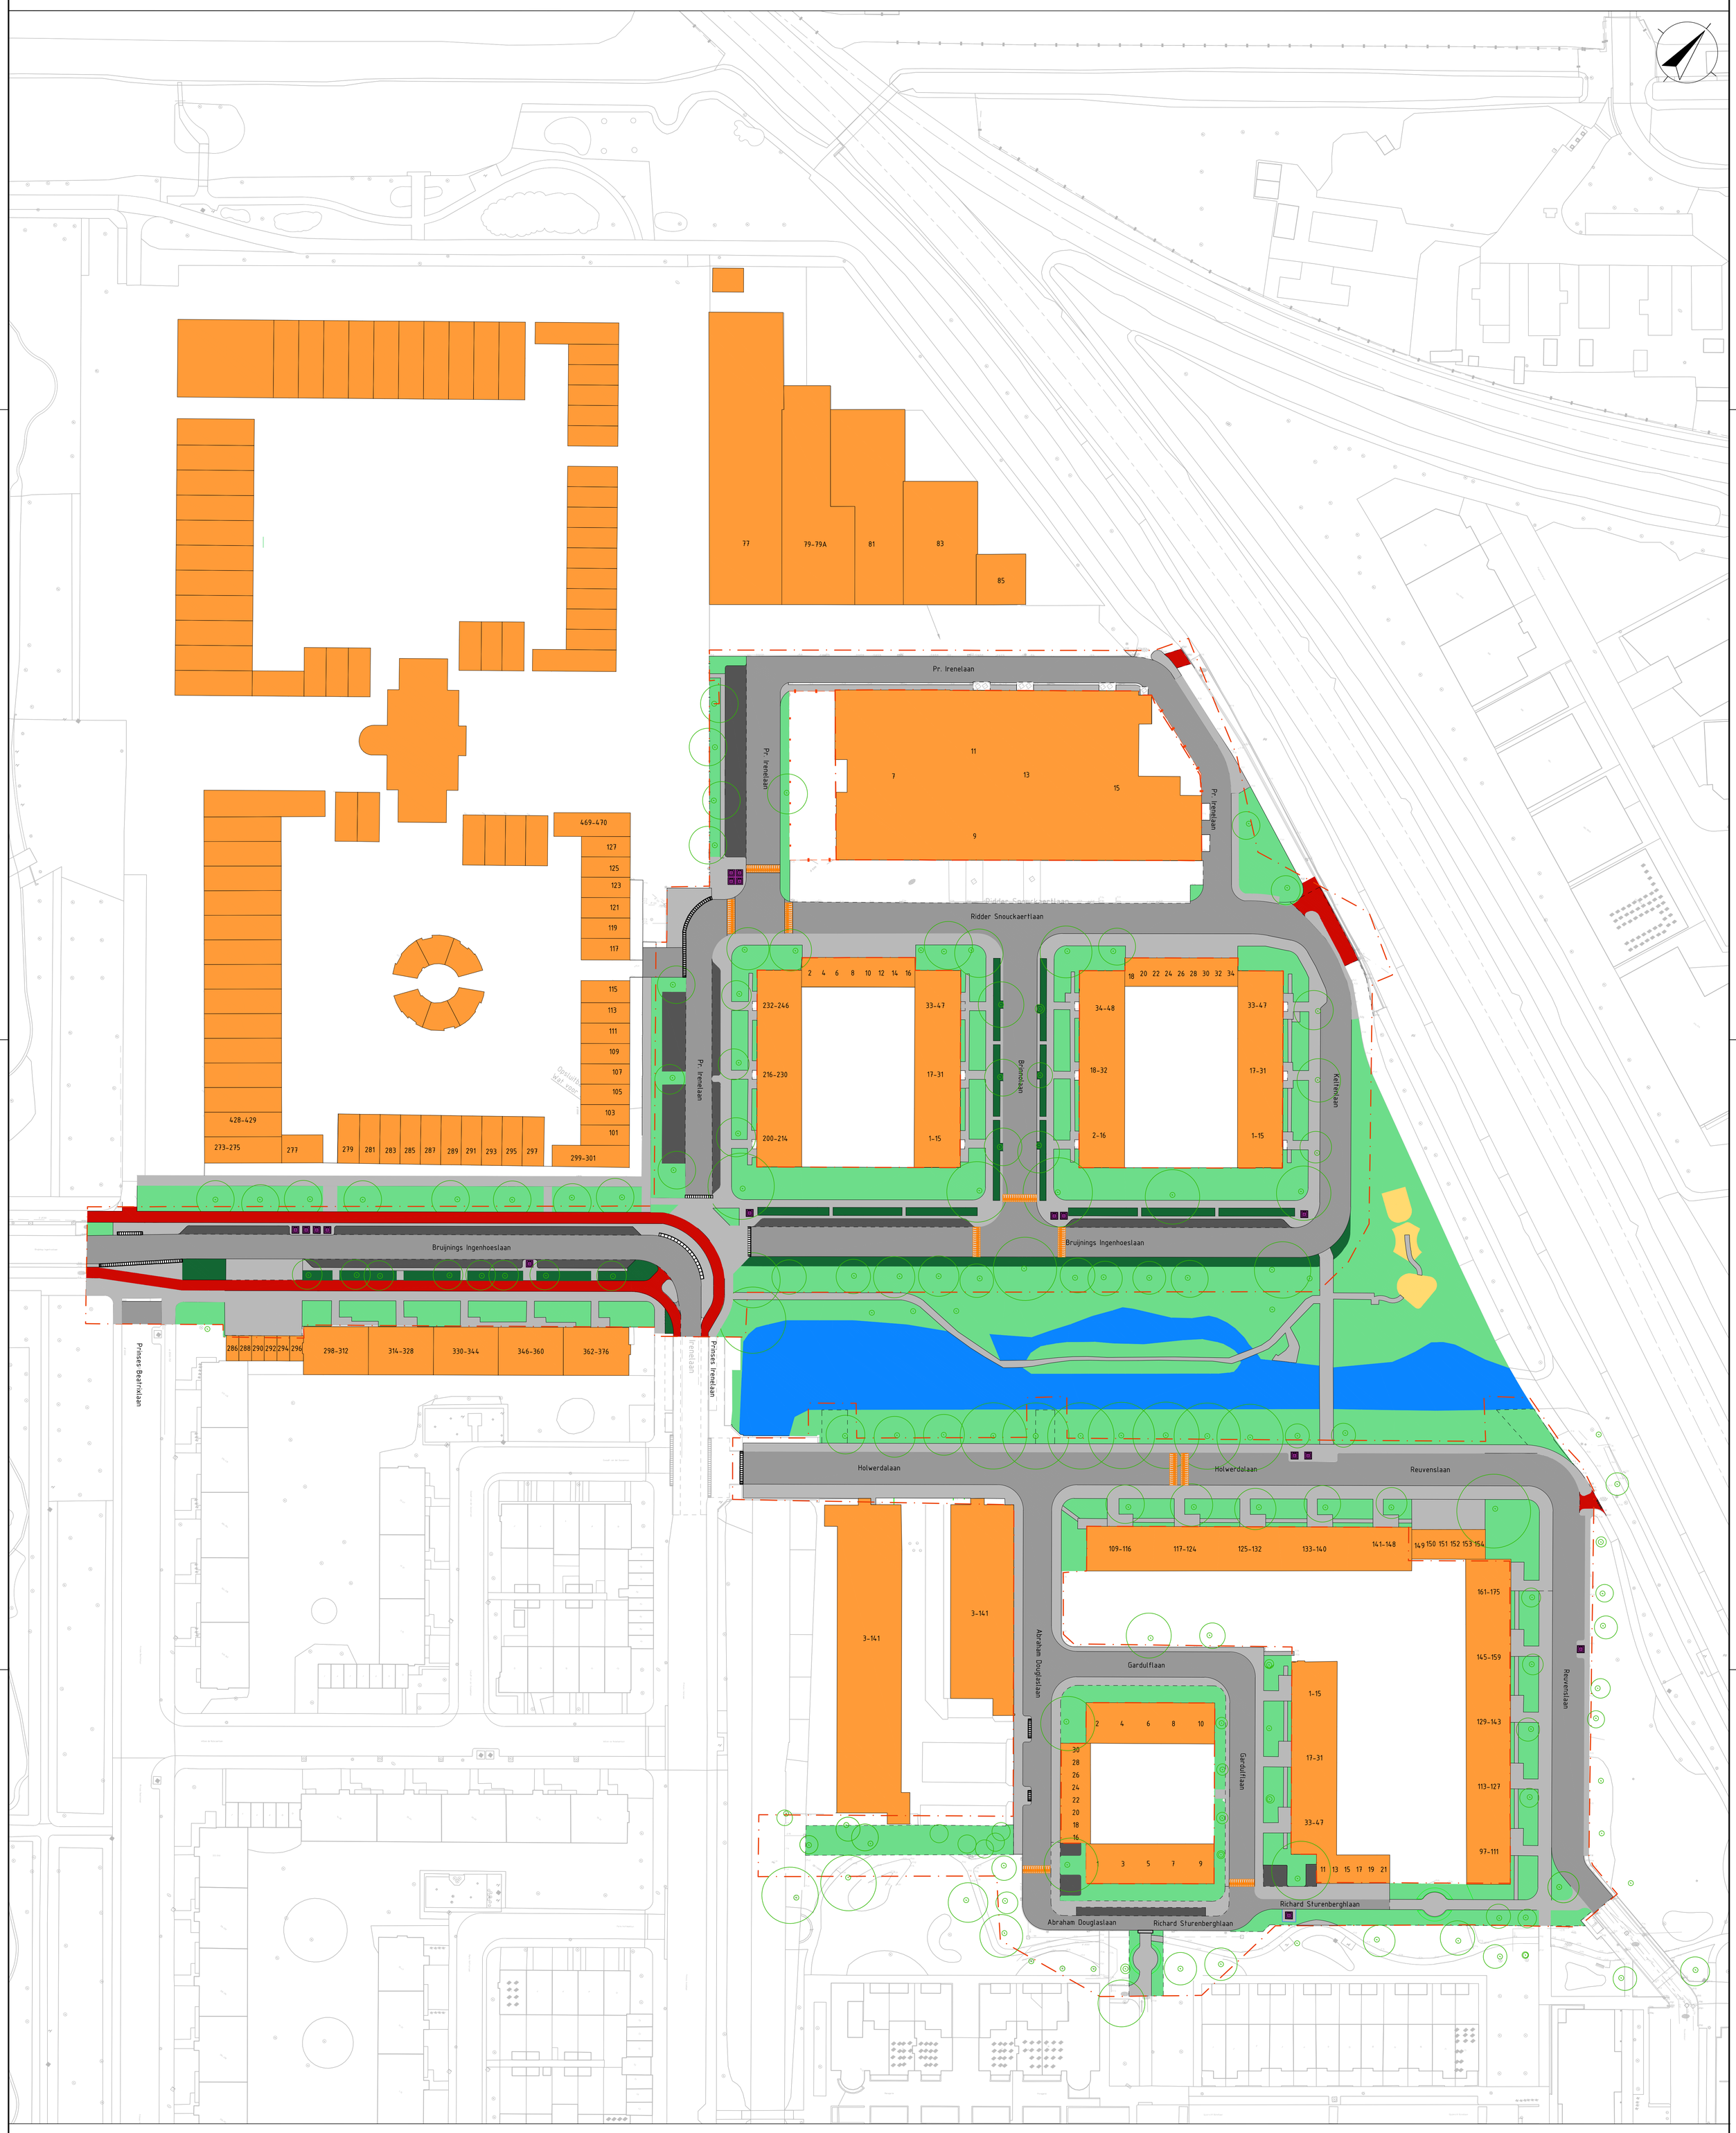

Werkgrens
Wegen
Parkeerplaats
Speelplaats
Trottoir
Fietspad
Groen
Water
Bebouwing
Nieuw groen
Bestaande boom
Drempel

0 5 10 15 20m

Datum: 28-03-2023
Status: Definitief

GEBIEDS managers
Ruimte voor resultaat
Weverskade 110
3147 PA Maassluis
T: +31 (0)85 7928200
E: info@gebiedsmanagers.nl
I: www.gebiedsmanagers.nl