


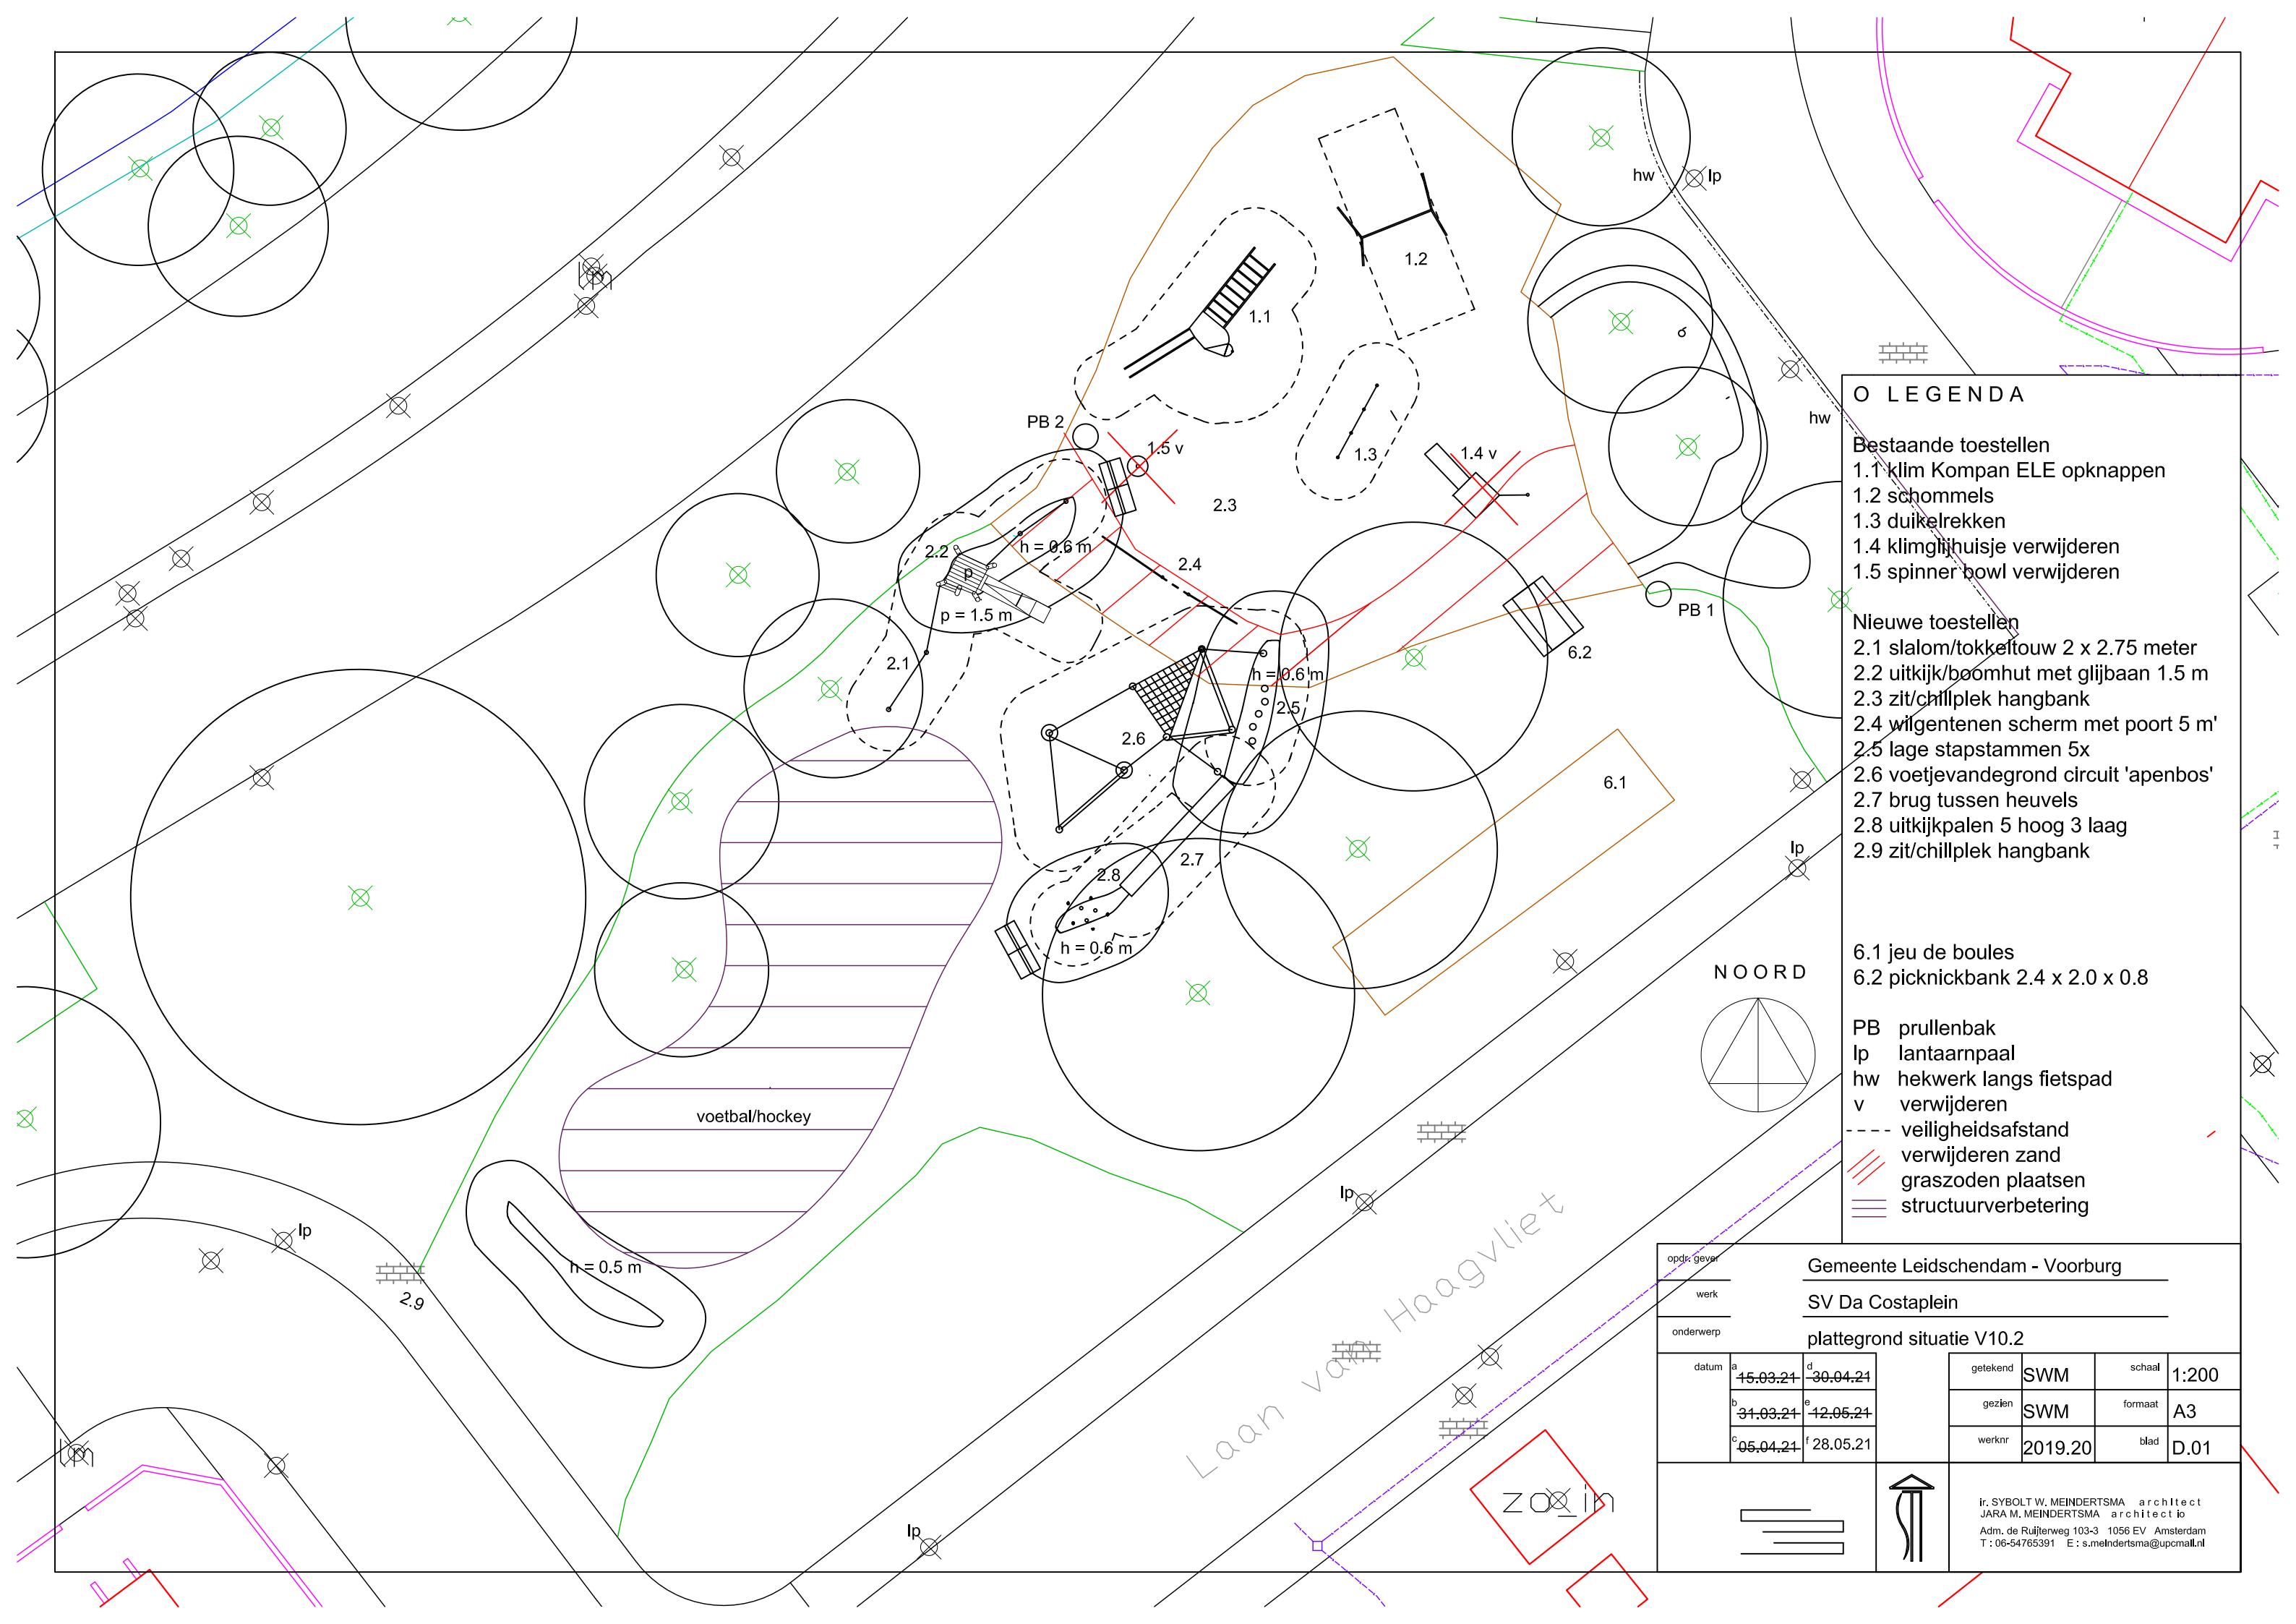

O L E G E N D A

Bestaande toestellen

1.1 klim Kompan ELE opknappen

1.2 schommels

1.3 duikerekken

1.4 klimglijhuisje verwijderen

1.5 spinner bowl verwijderen

Nieuwe toestellen

2.1 slalom/tokkeltouw 2 x 2.75 meter

2.2 uitkijk/boomhut met glijbaan 1.5 m

2.3 zit/chillplek hangbank

2.4 wilgentenen scherm met poort 5 m'

2.5 lage stapstammen 5x

2.6 voetjevandegrond circuit 'apenbos'

2.7 brug tussen heuvels

2.8 uitkijkpalen 5 hoog 3 laag

2.9 zit/chillplek hangbank

6.1 jeu de boules

6.2 picknickbank 2.4 x 2.0 x 0.8

PB prullenbak

lp lantaarnpaal

hw hekwerk langs fietspad


v verwijderen

--- veiligheidsafstand

/// verwijderen zand

== graszoden plaats

== structuurverbetering

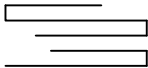opdr. geveer		Gemeente Leidschendam - Voorburg						
werk		SV Da Costaplein						
onderwerp		plattegrond situatie V10.2						
datum	a	15.03.21	d	30.04.21	getekend	SWM	schaal	1:200
	b	31.03.21	e	12.05.21	gezien	SWM	formaat	A3
	c	05.04.21	f	28.05.21	werknr	2019.20	blad	D.01
						ir. SYBOLT W. MEINDERTSMA architect JARA M. MEINDERTSMA architect io Adm. de Ruijterweg 103-3 1056 EV Amsterdam T : 06-54765391 E : s.meindertsma@upcmall.nl		